



PENTHOUSE -NOCA PH.3

1551 RUE DES BASSINS, MONTREAL


ESQUISSES

2019 . 10 . 04




ADHOC ARCHITECTES
4035 ST-AMBROISE # 401
MONTRÉAL
QC - CANADA H4C 2E1
514.764.0133
ADHOC-ARCHITECTES.COM


PROJET #
19092

ESQUISSES POUR
DISCUSSIONS

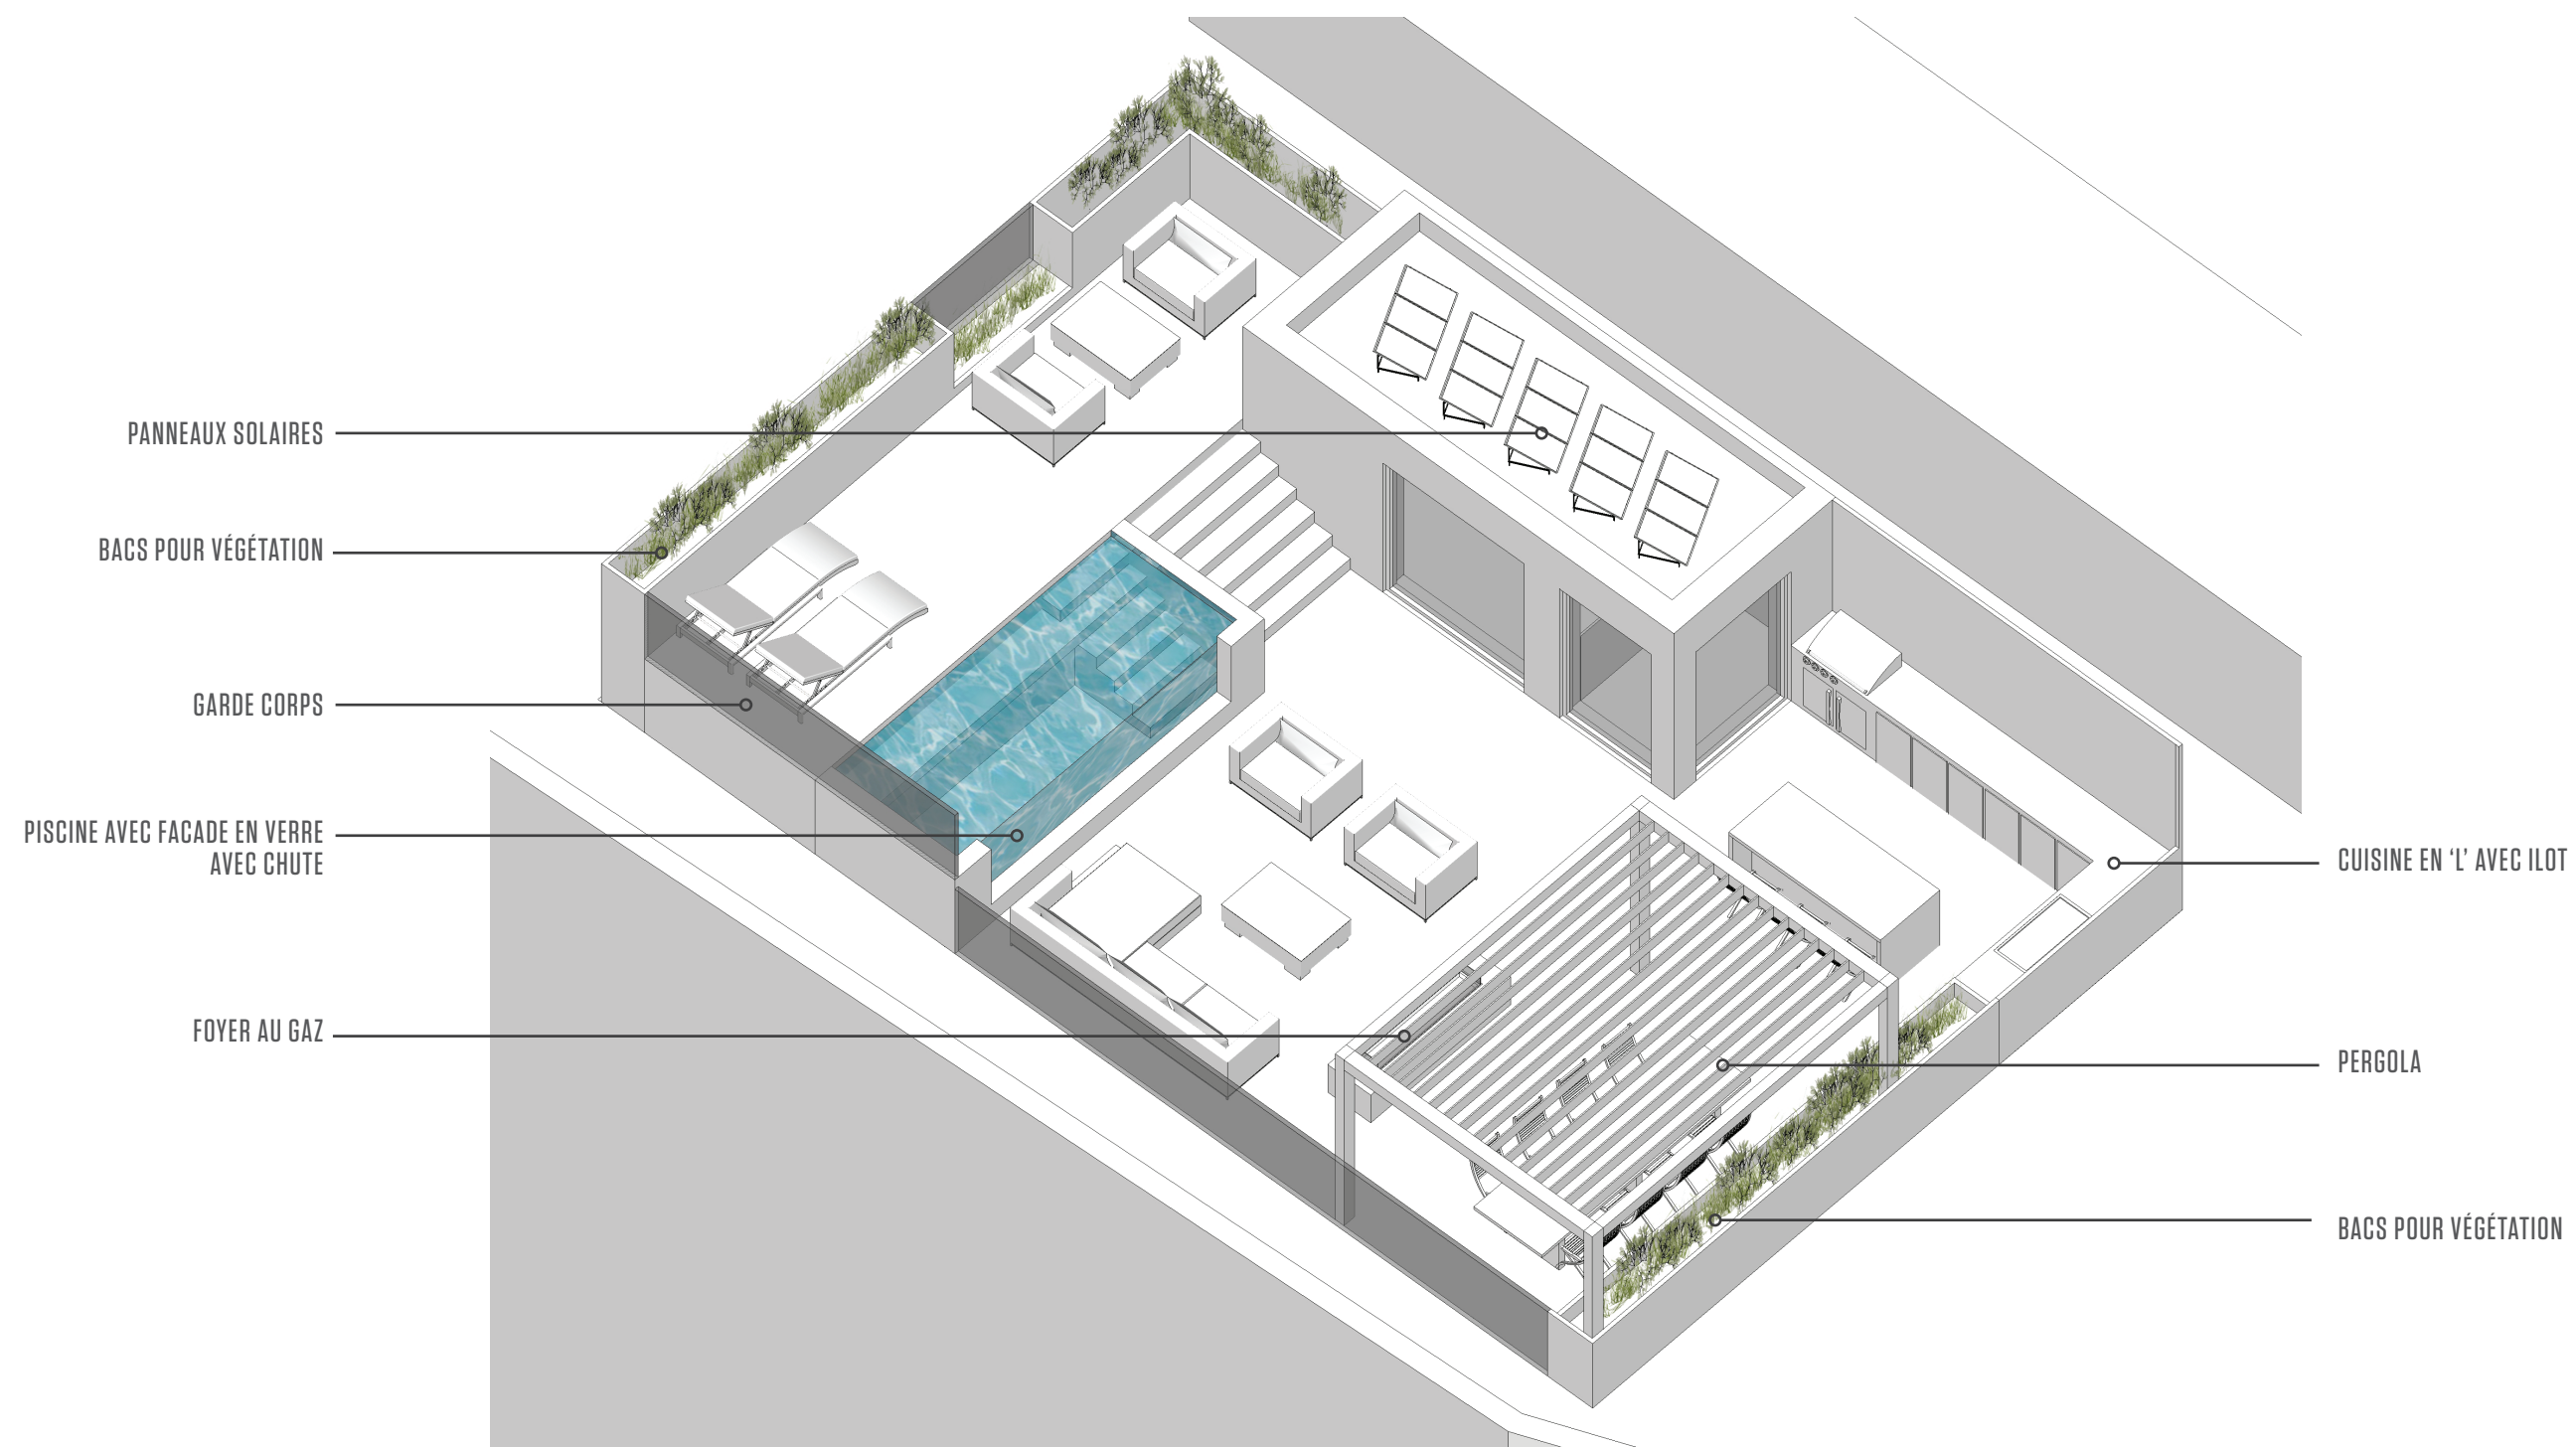

TAILLE DE LA PISCINE EST DE 6'-6" LARGE X 14'-0" LONG

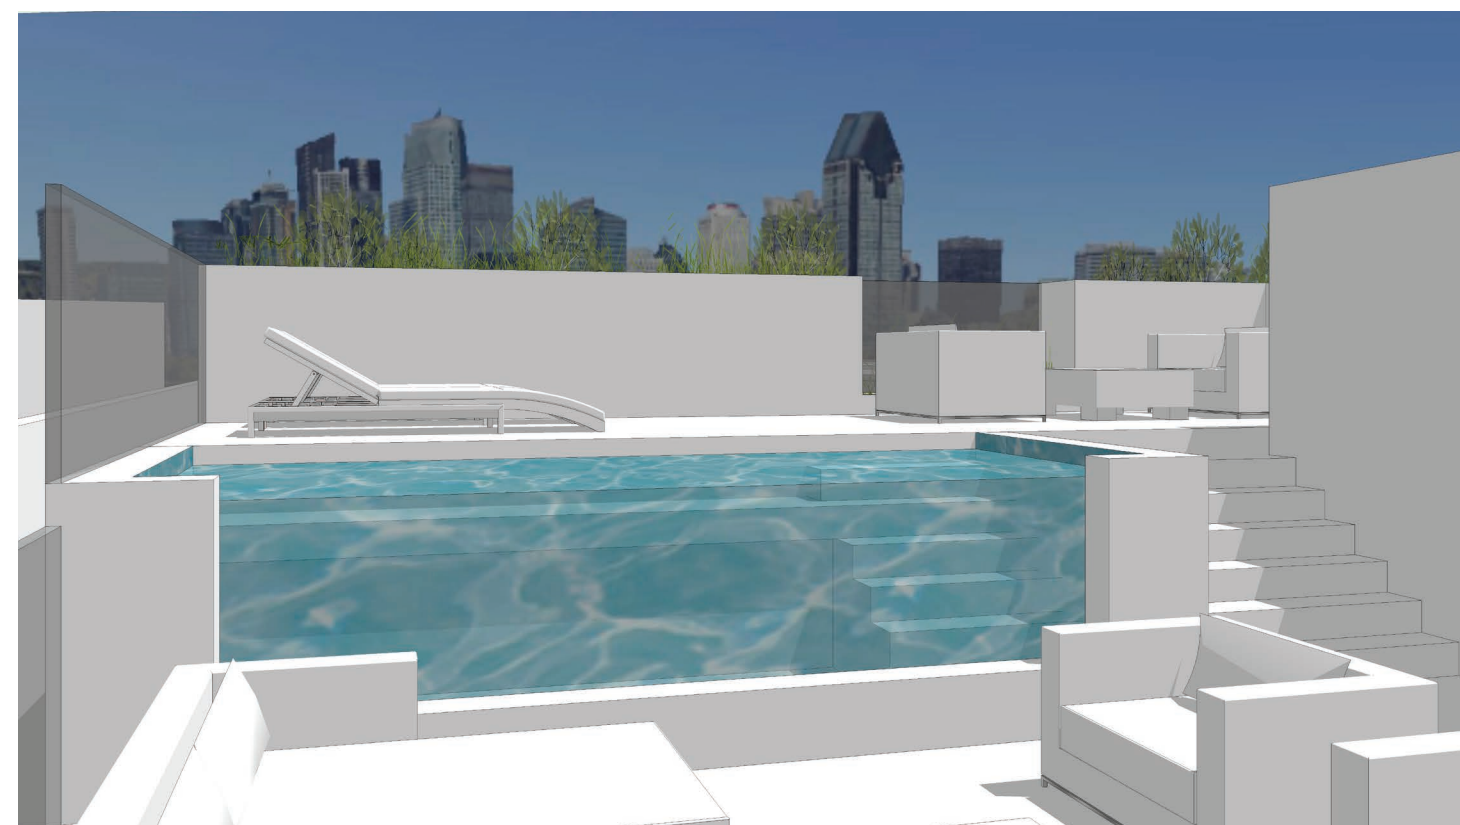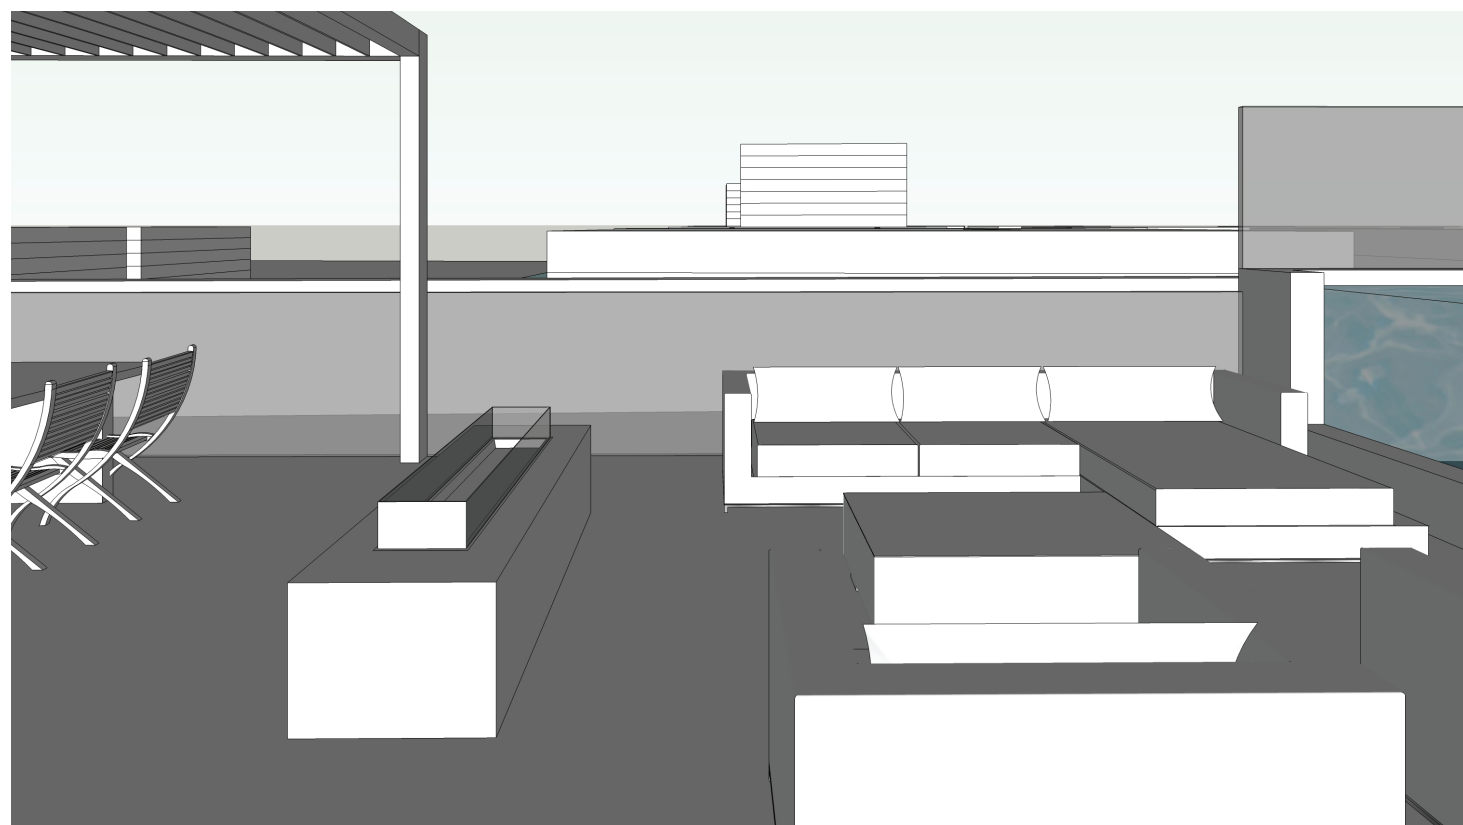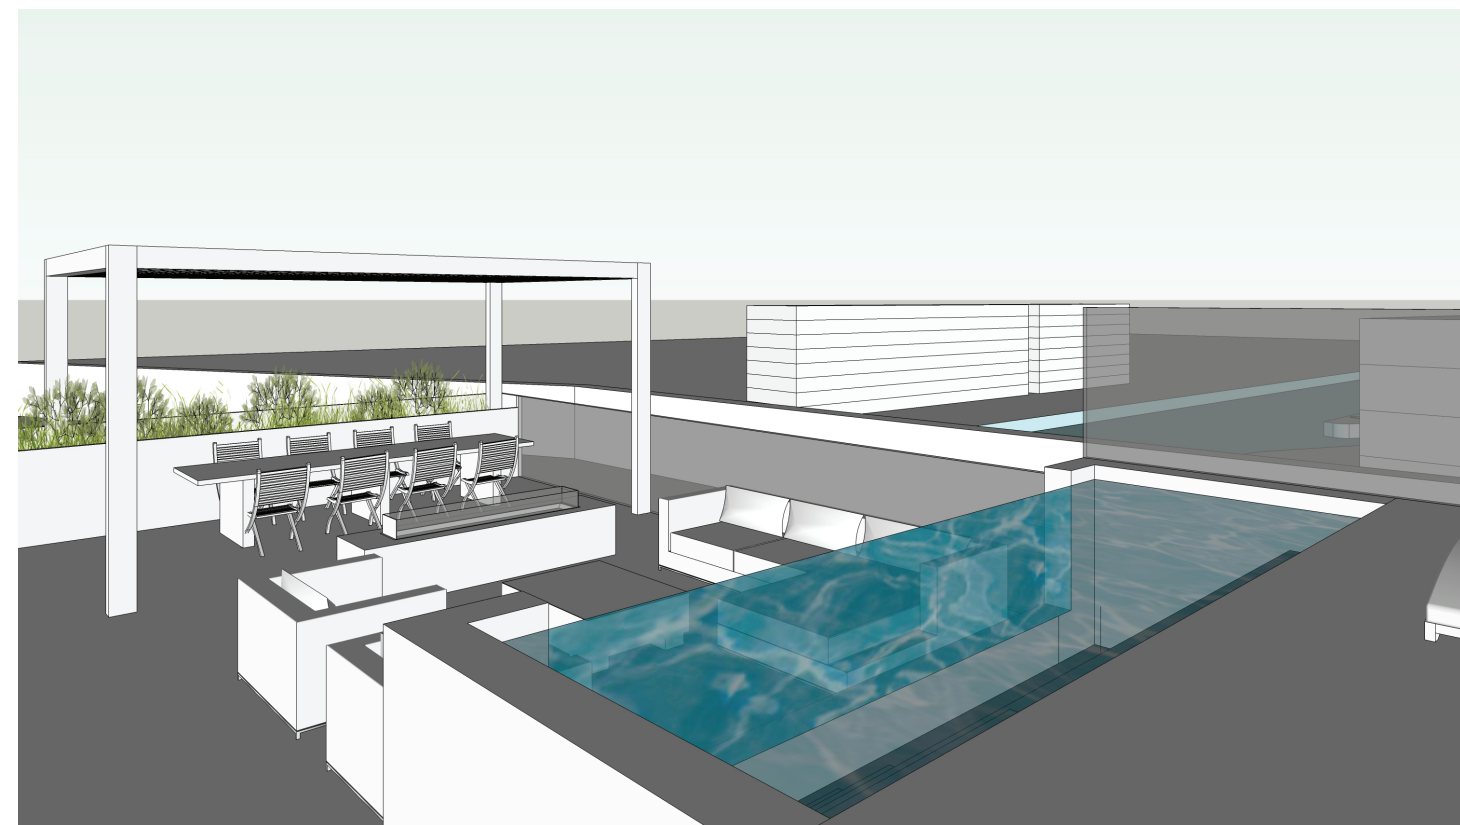

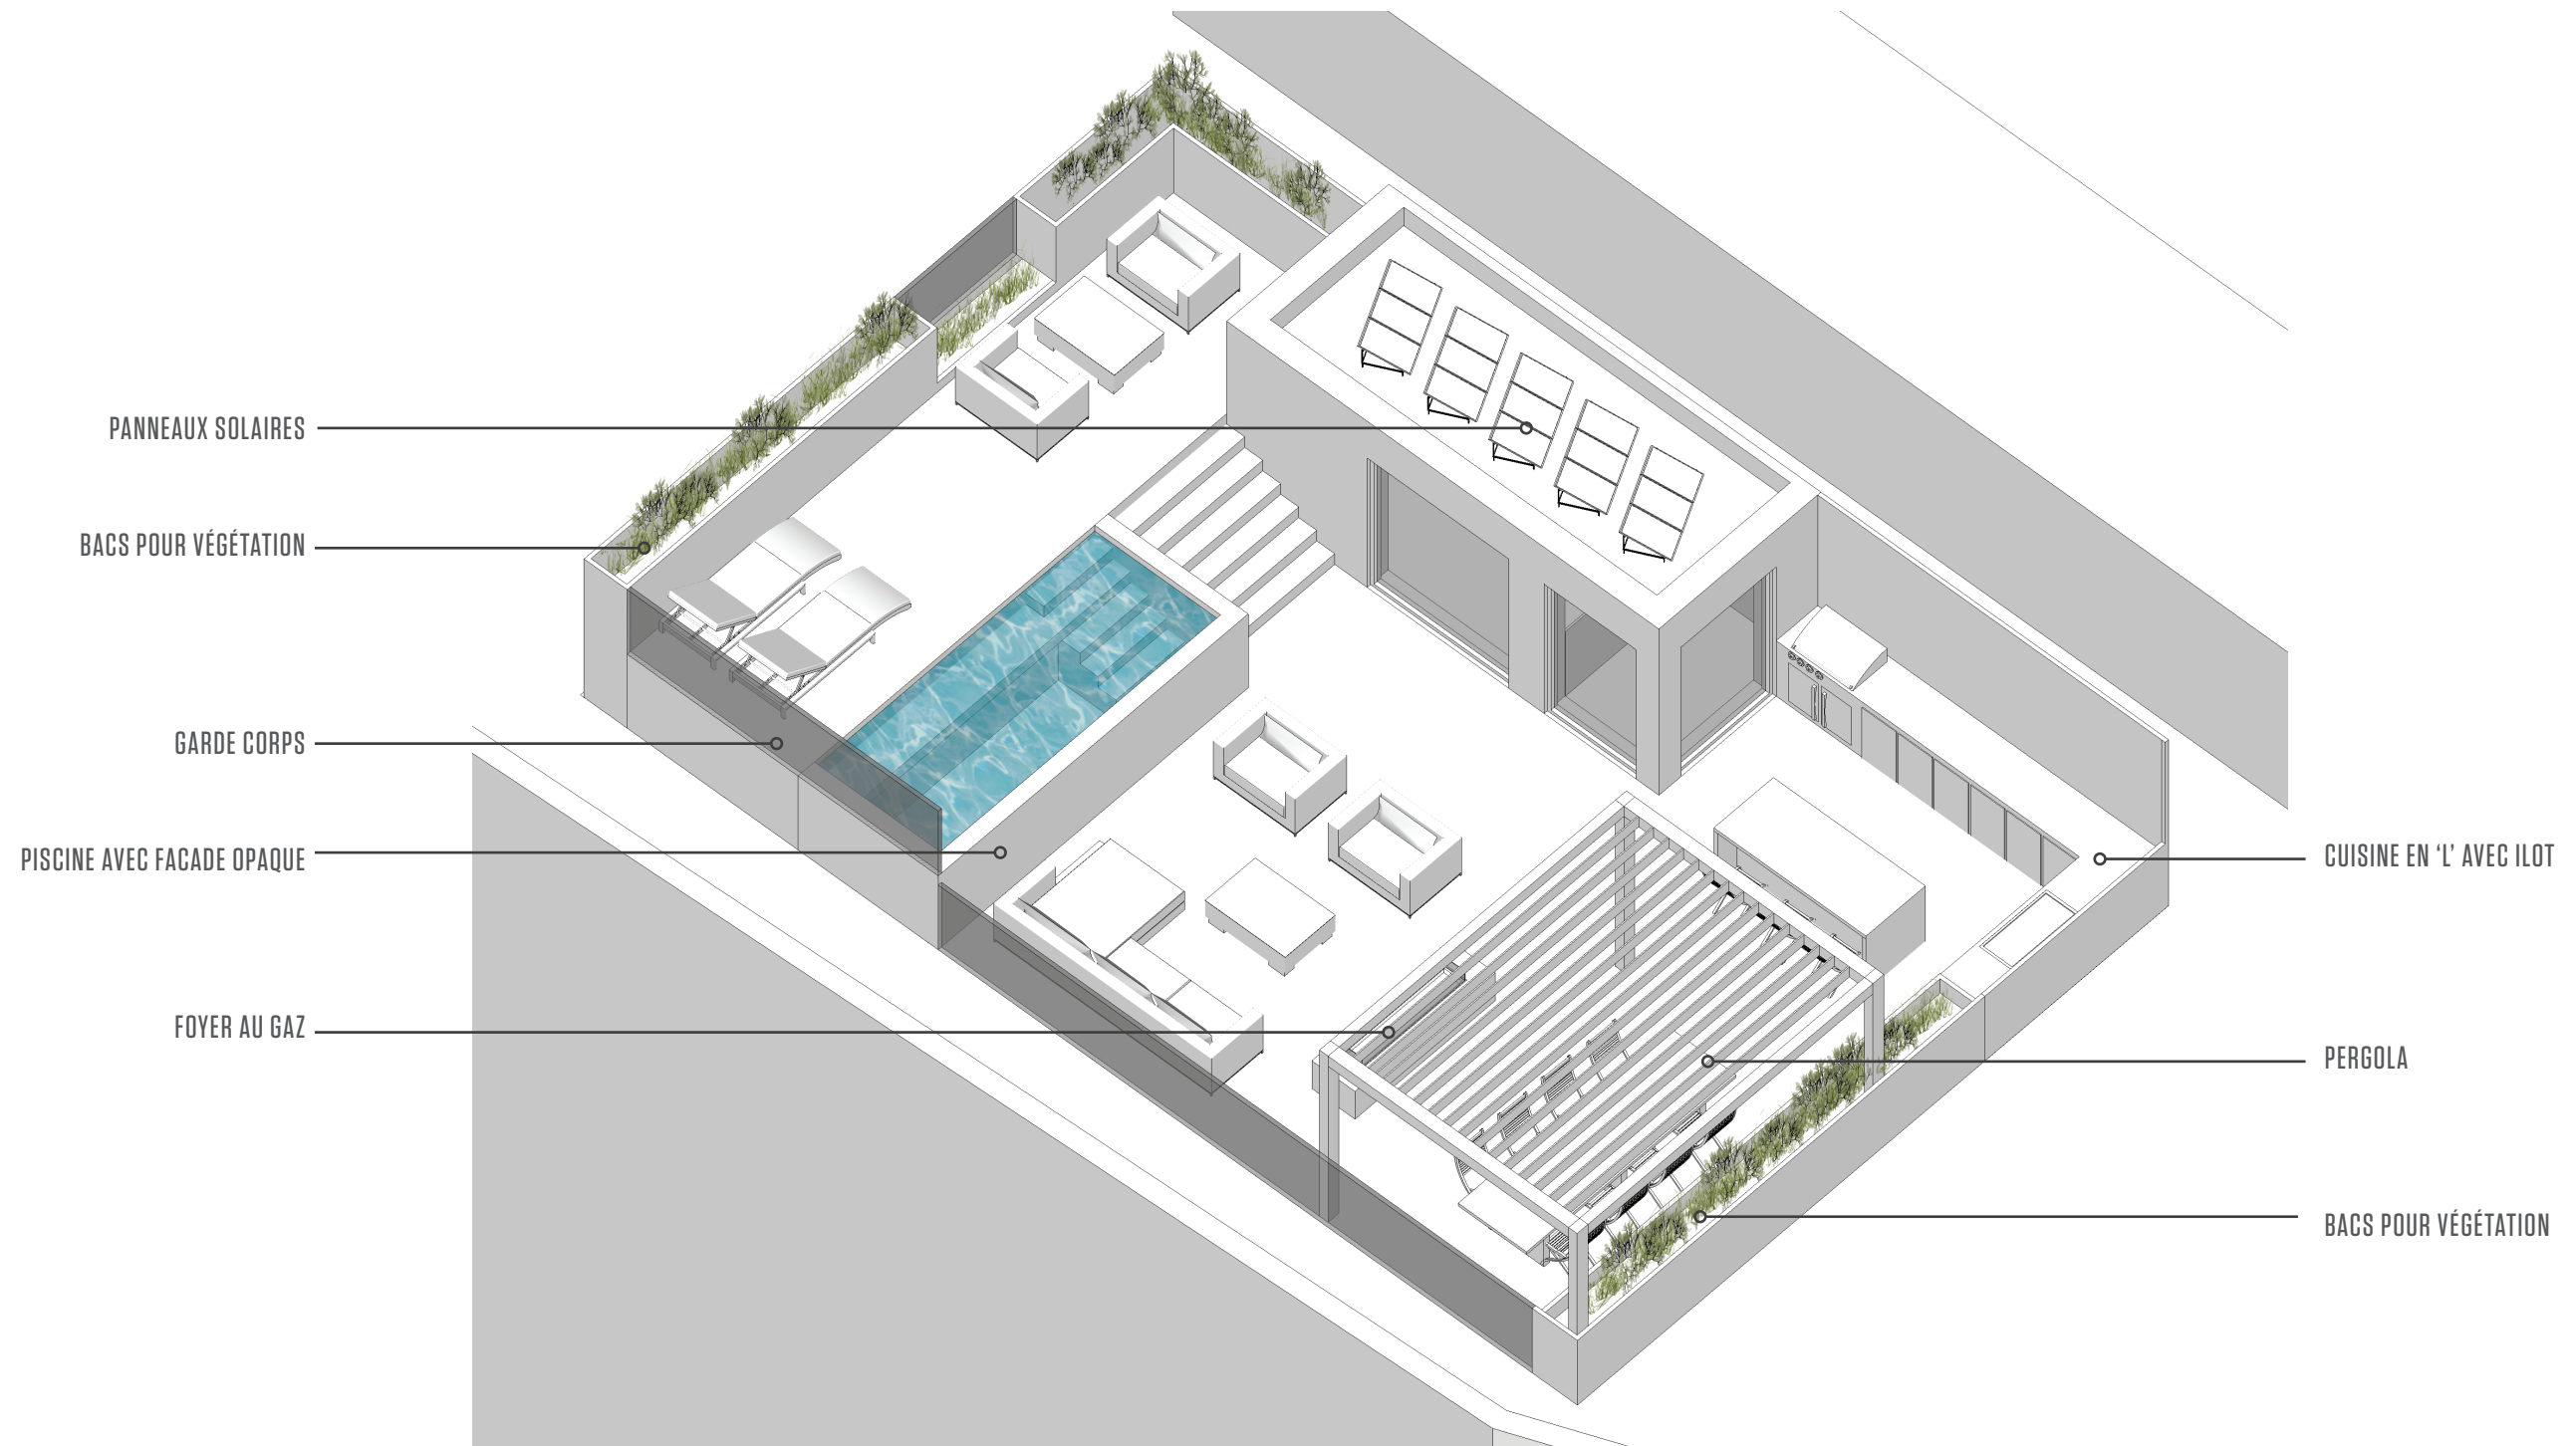

PANNEAUX SOLAIRES

BACS POUR VÉGÉTATION

GARDE CORPS

PISCINE AVEC FACADE OPAQUE




FOYER AU GAZ


CUISINE EN 'L' AVEC ILOT

PERGOLA


BACS POUR VÉGÉTATION

TAILLE DE LA PISCINE EST DE 6'-6" LARGE X 14'-0" LONG

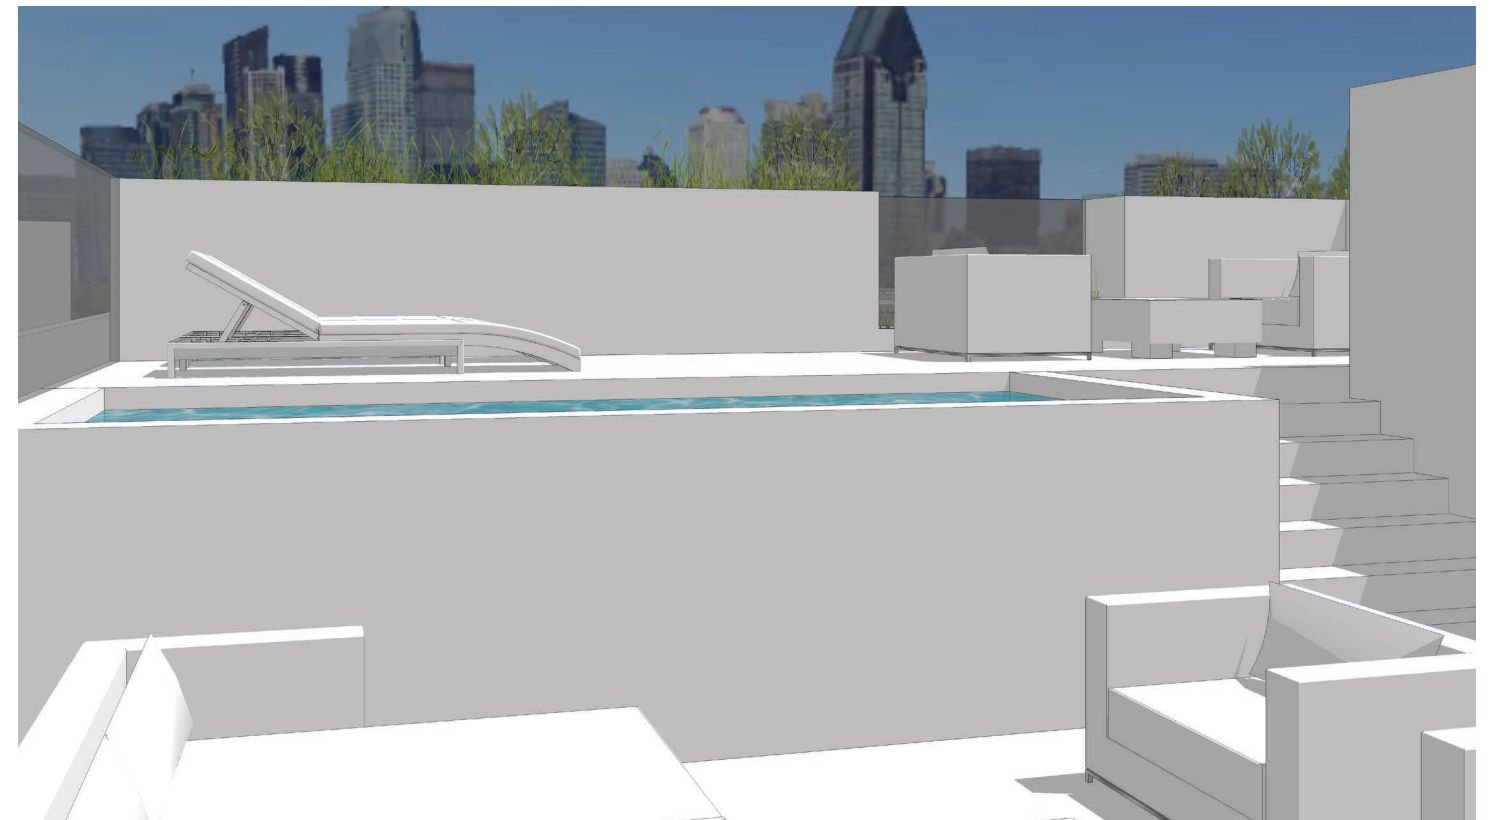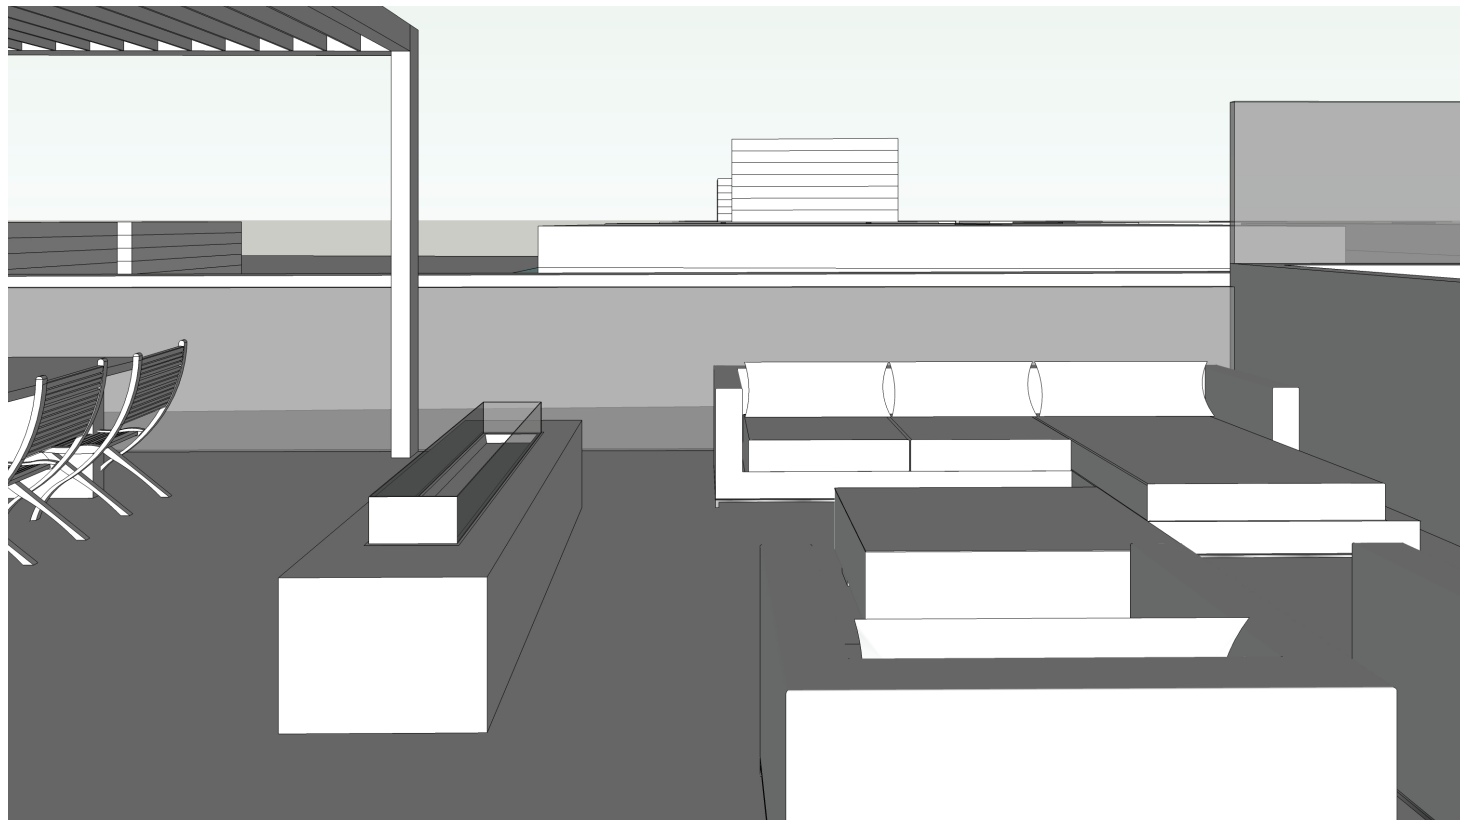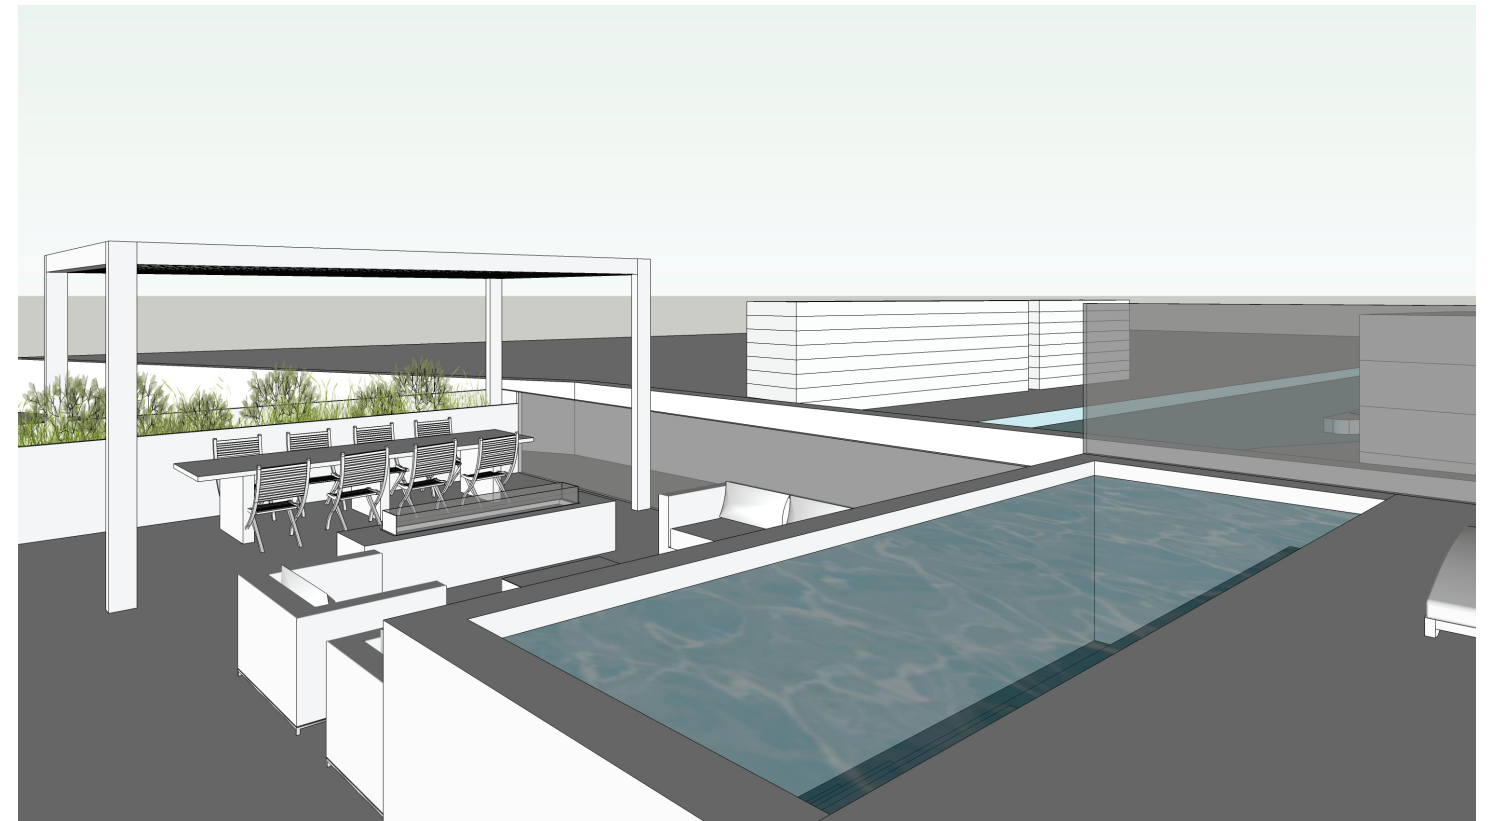


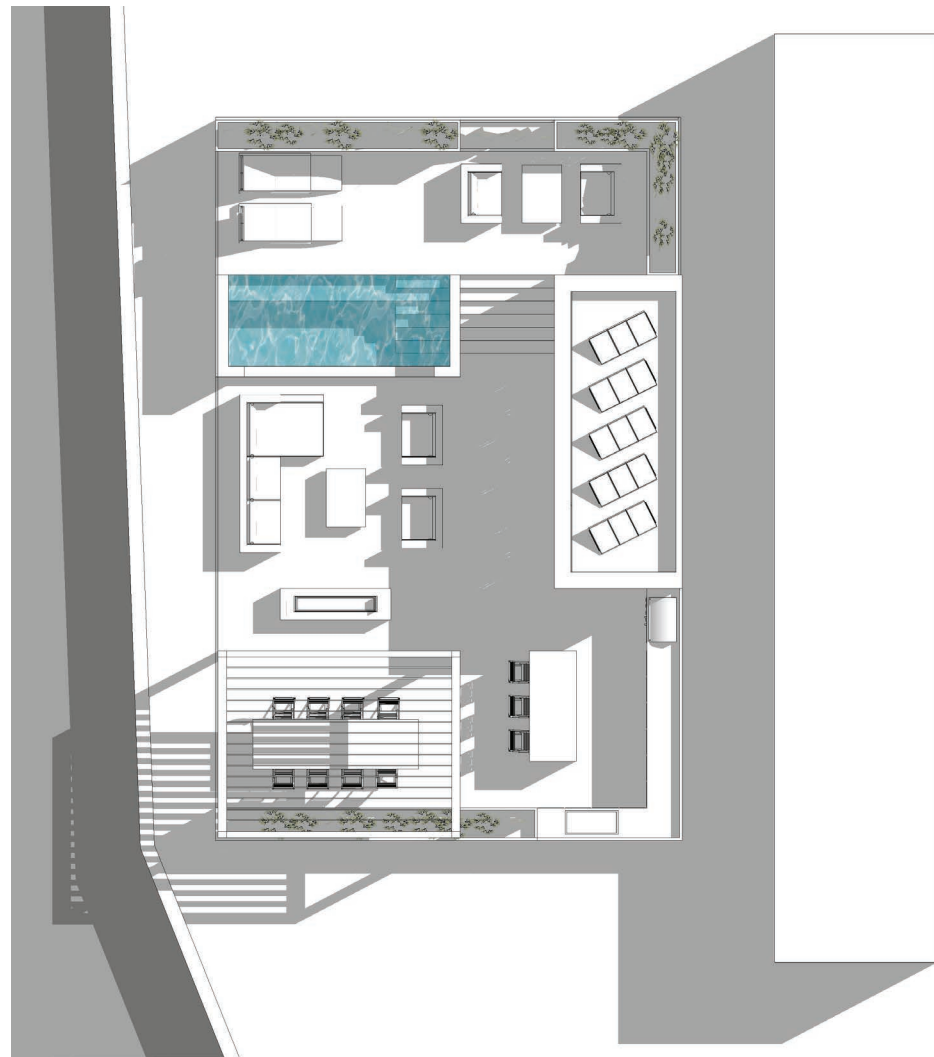


10 HRS

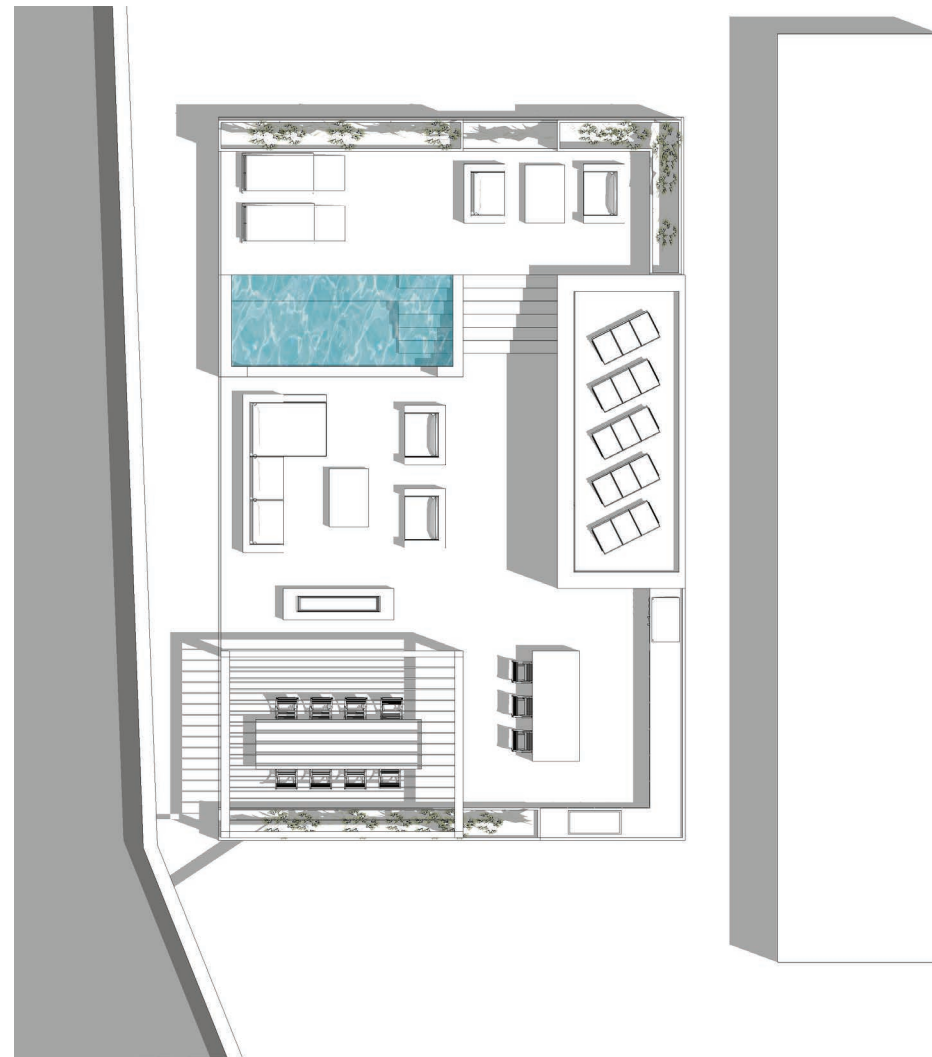




13 HRS

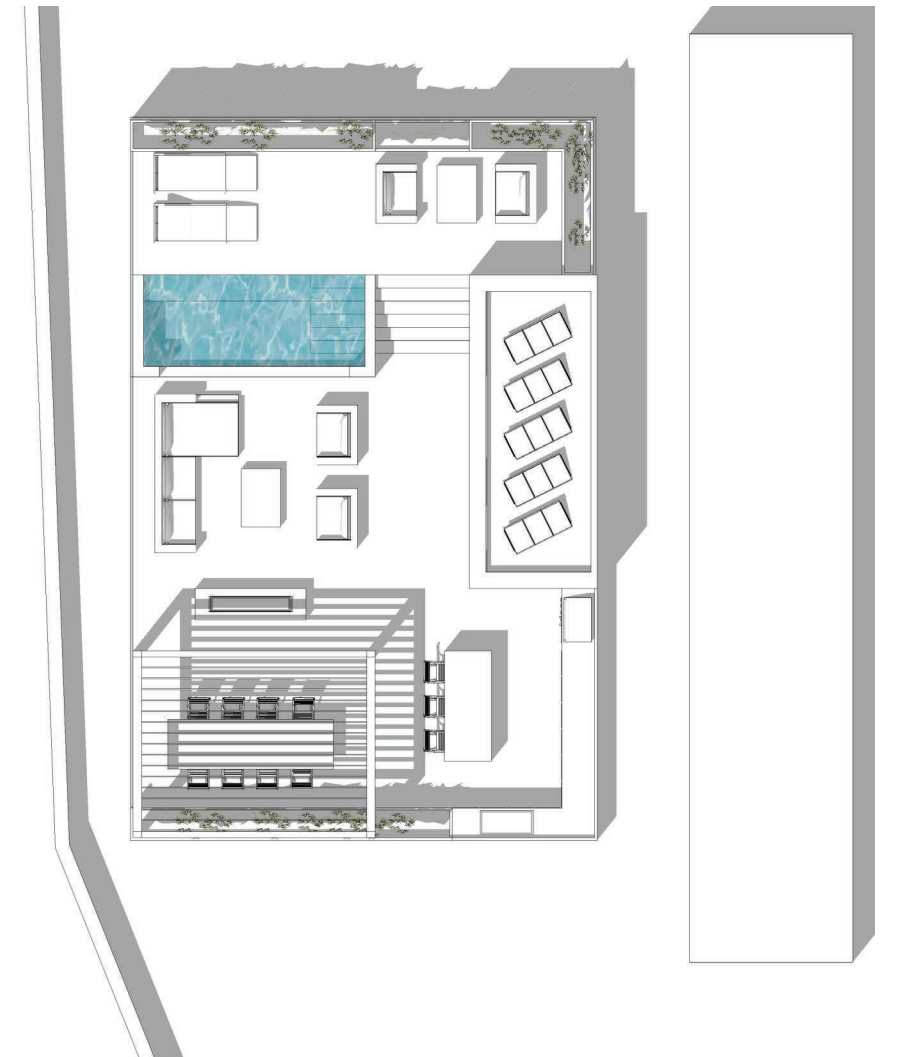


16 HRS

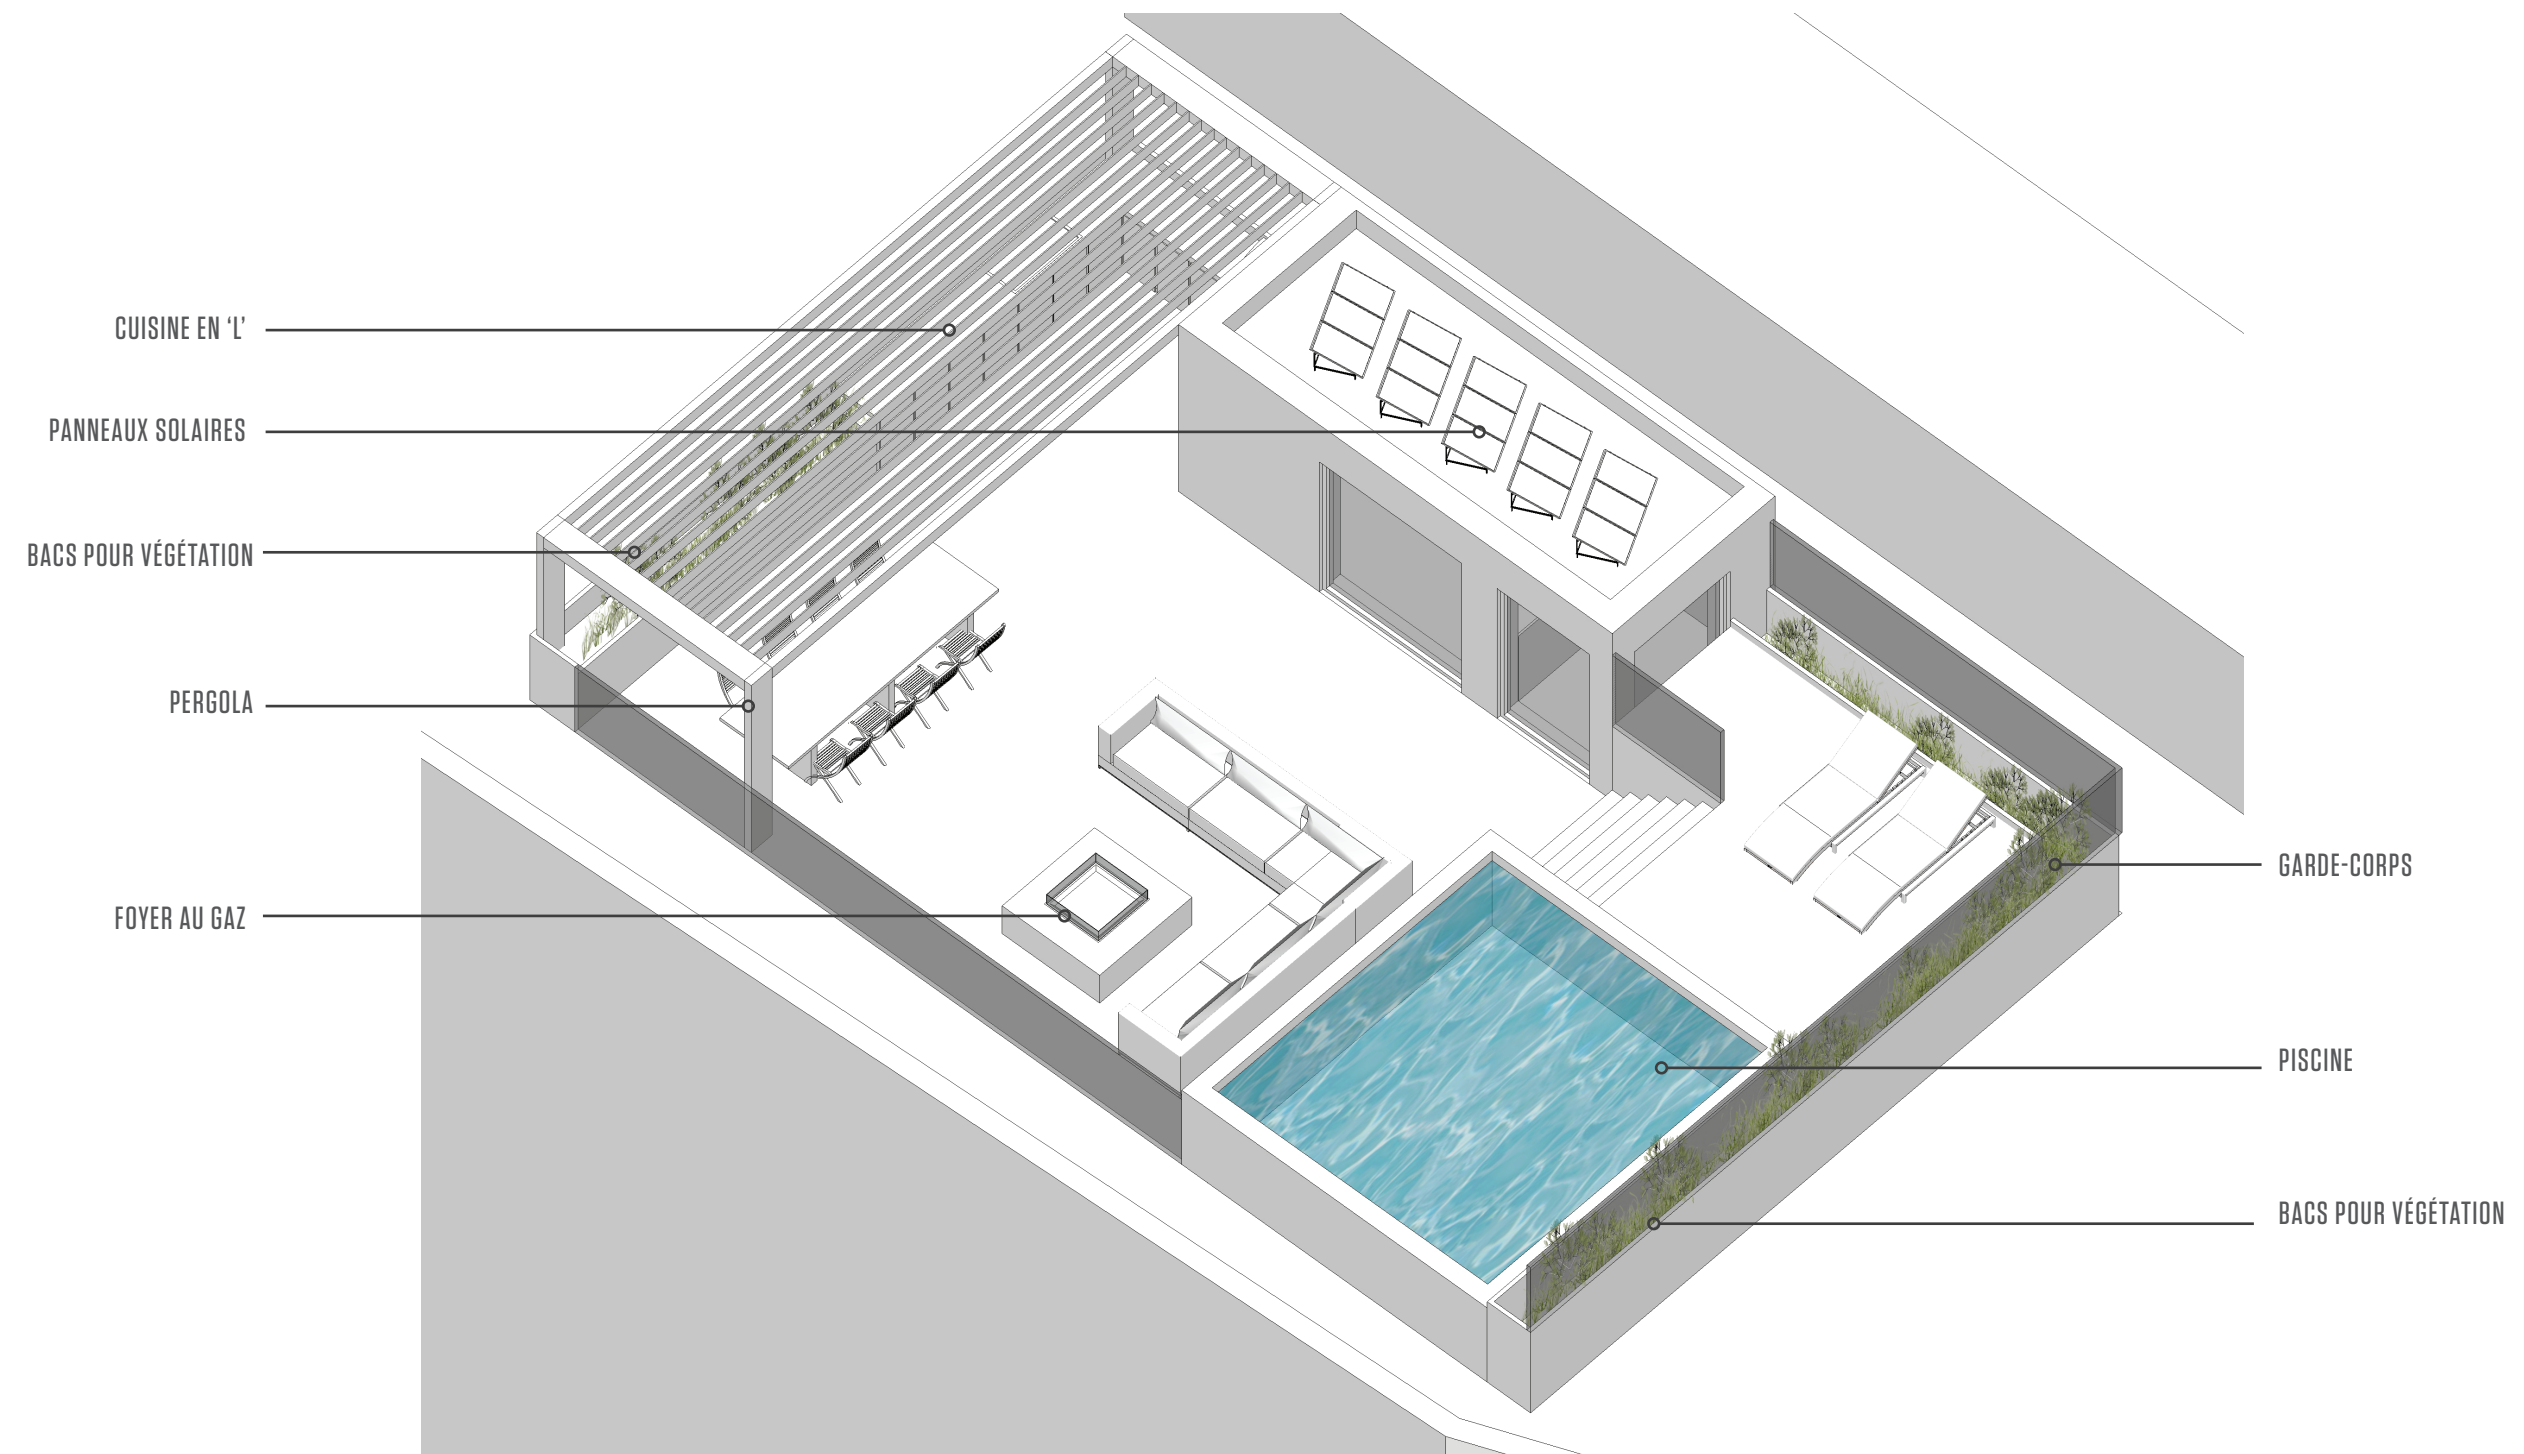


TAILLE DE LA PISCINE EST DE 14'-0" LARGE X 12'-0" LONG

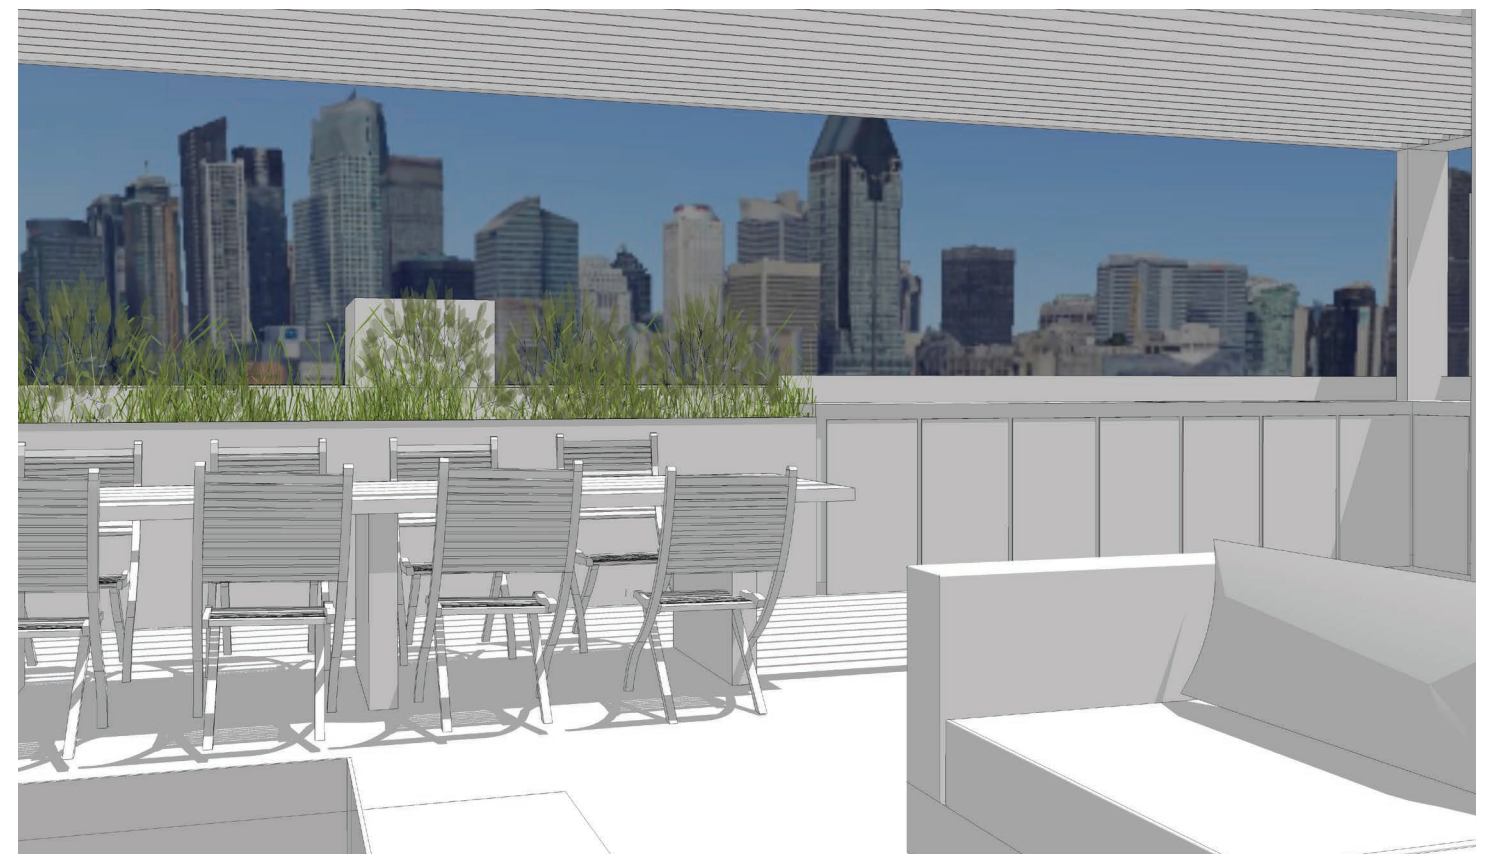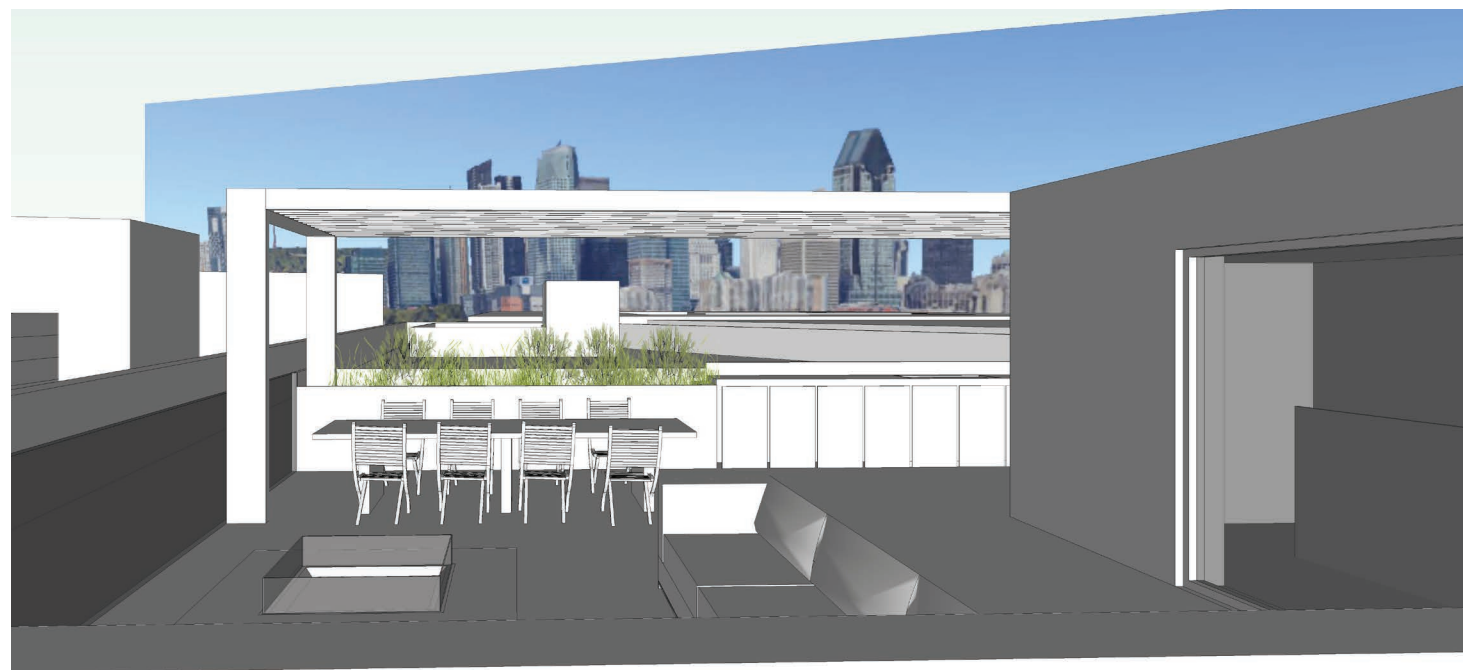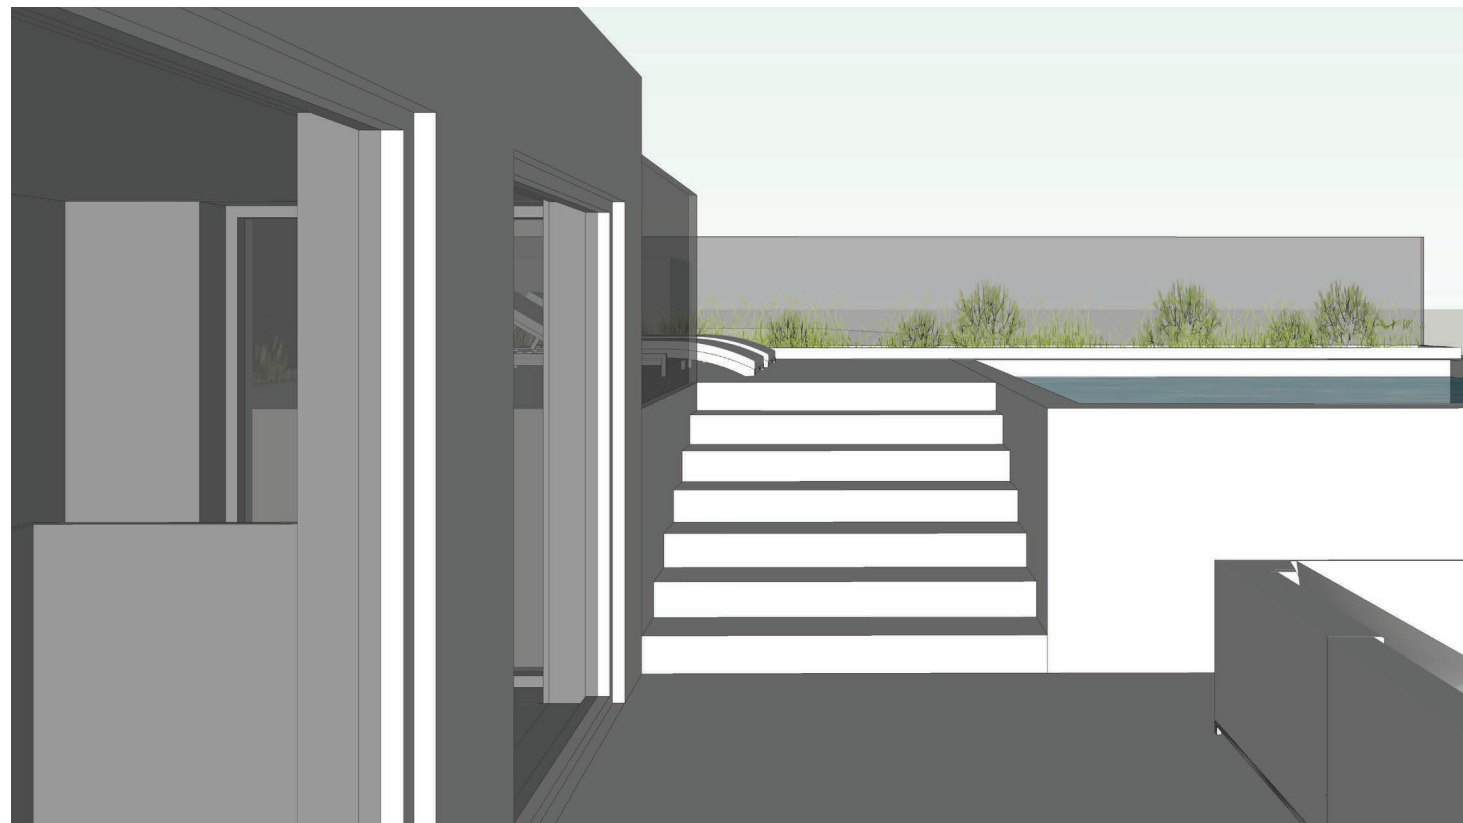


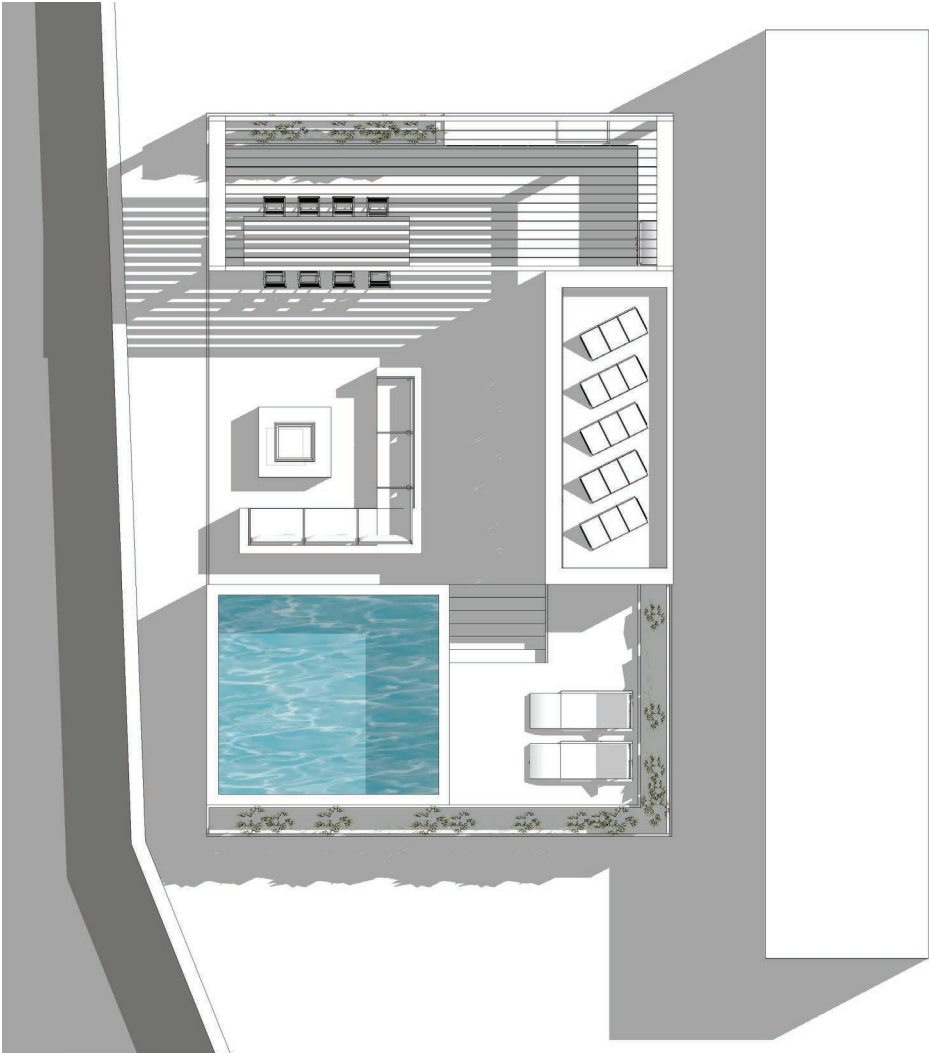


10 HRS

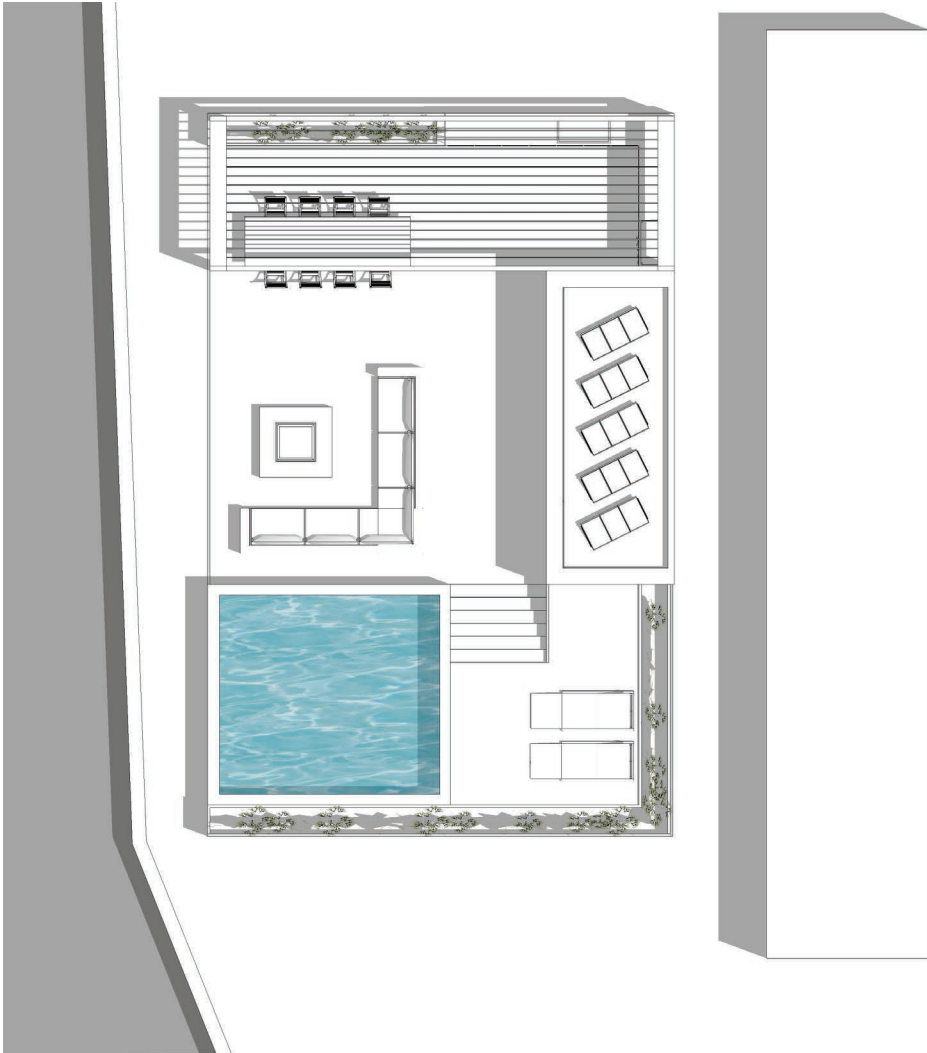




13 HRS

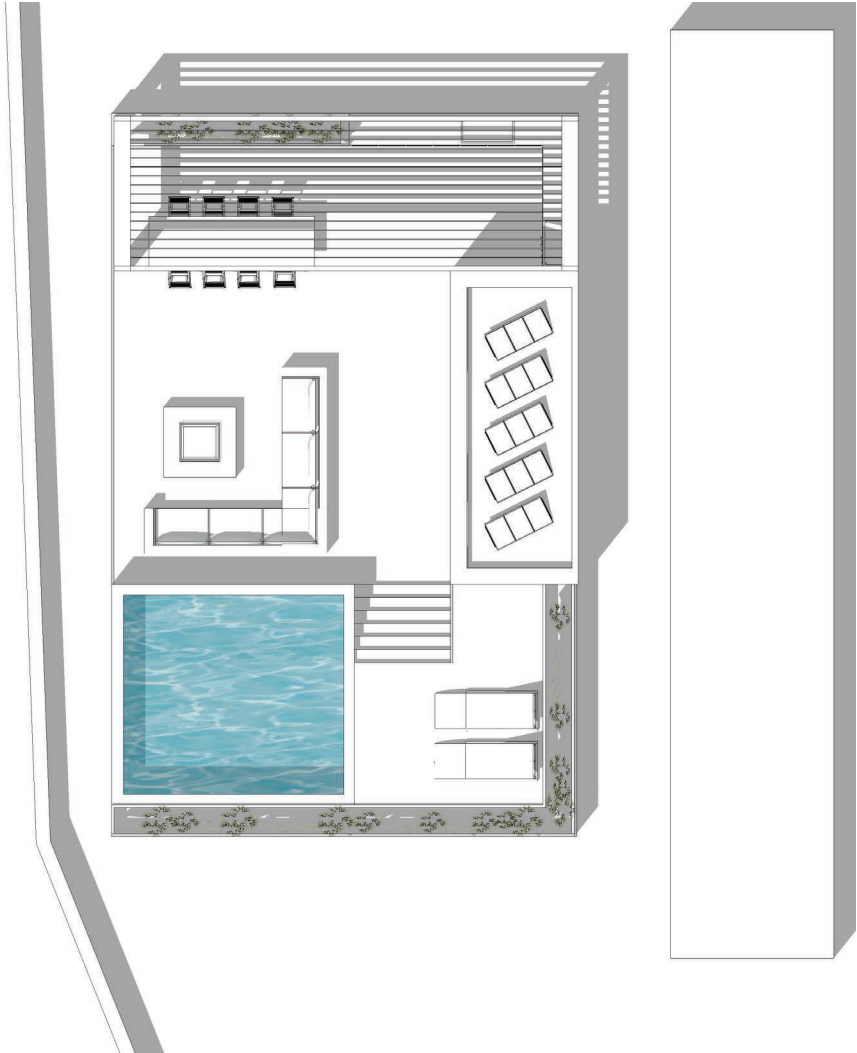


16 HRS



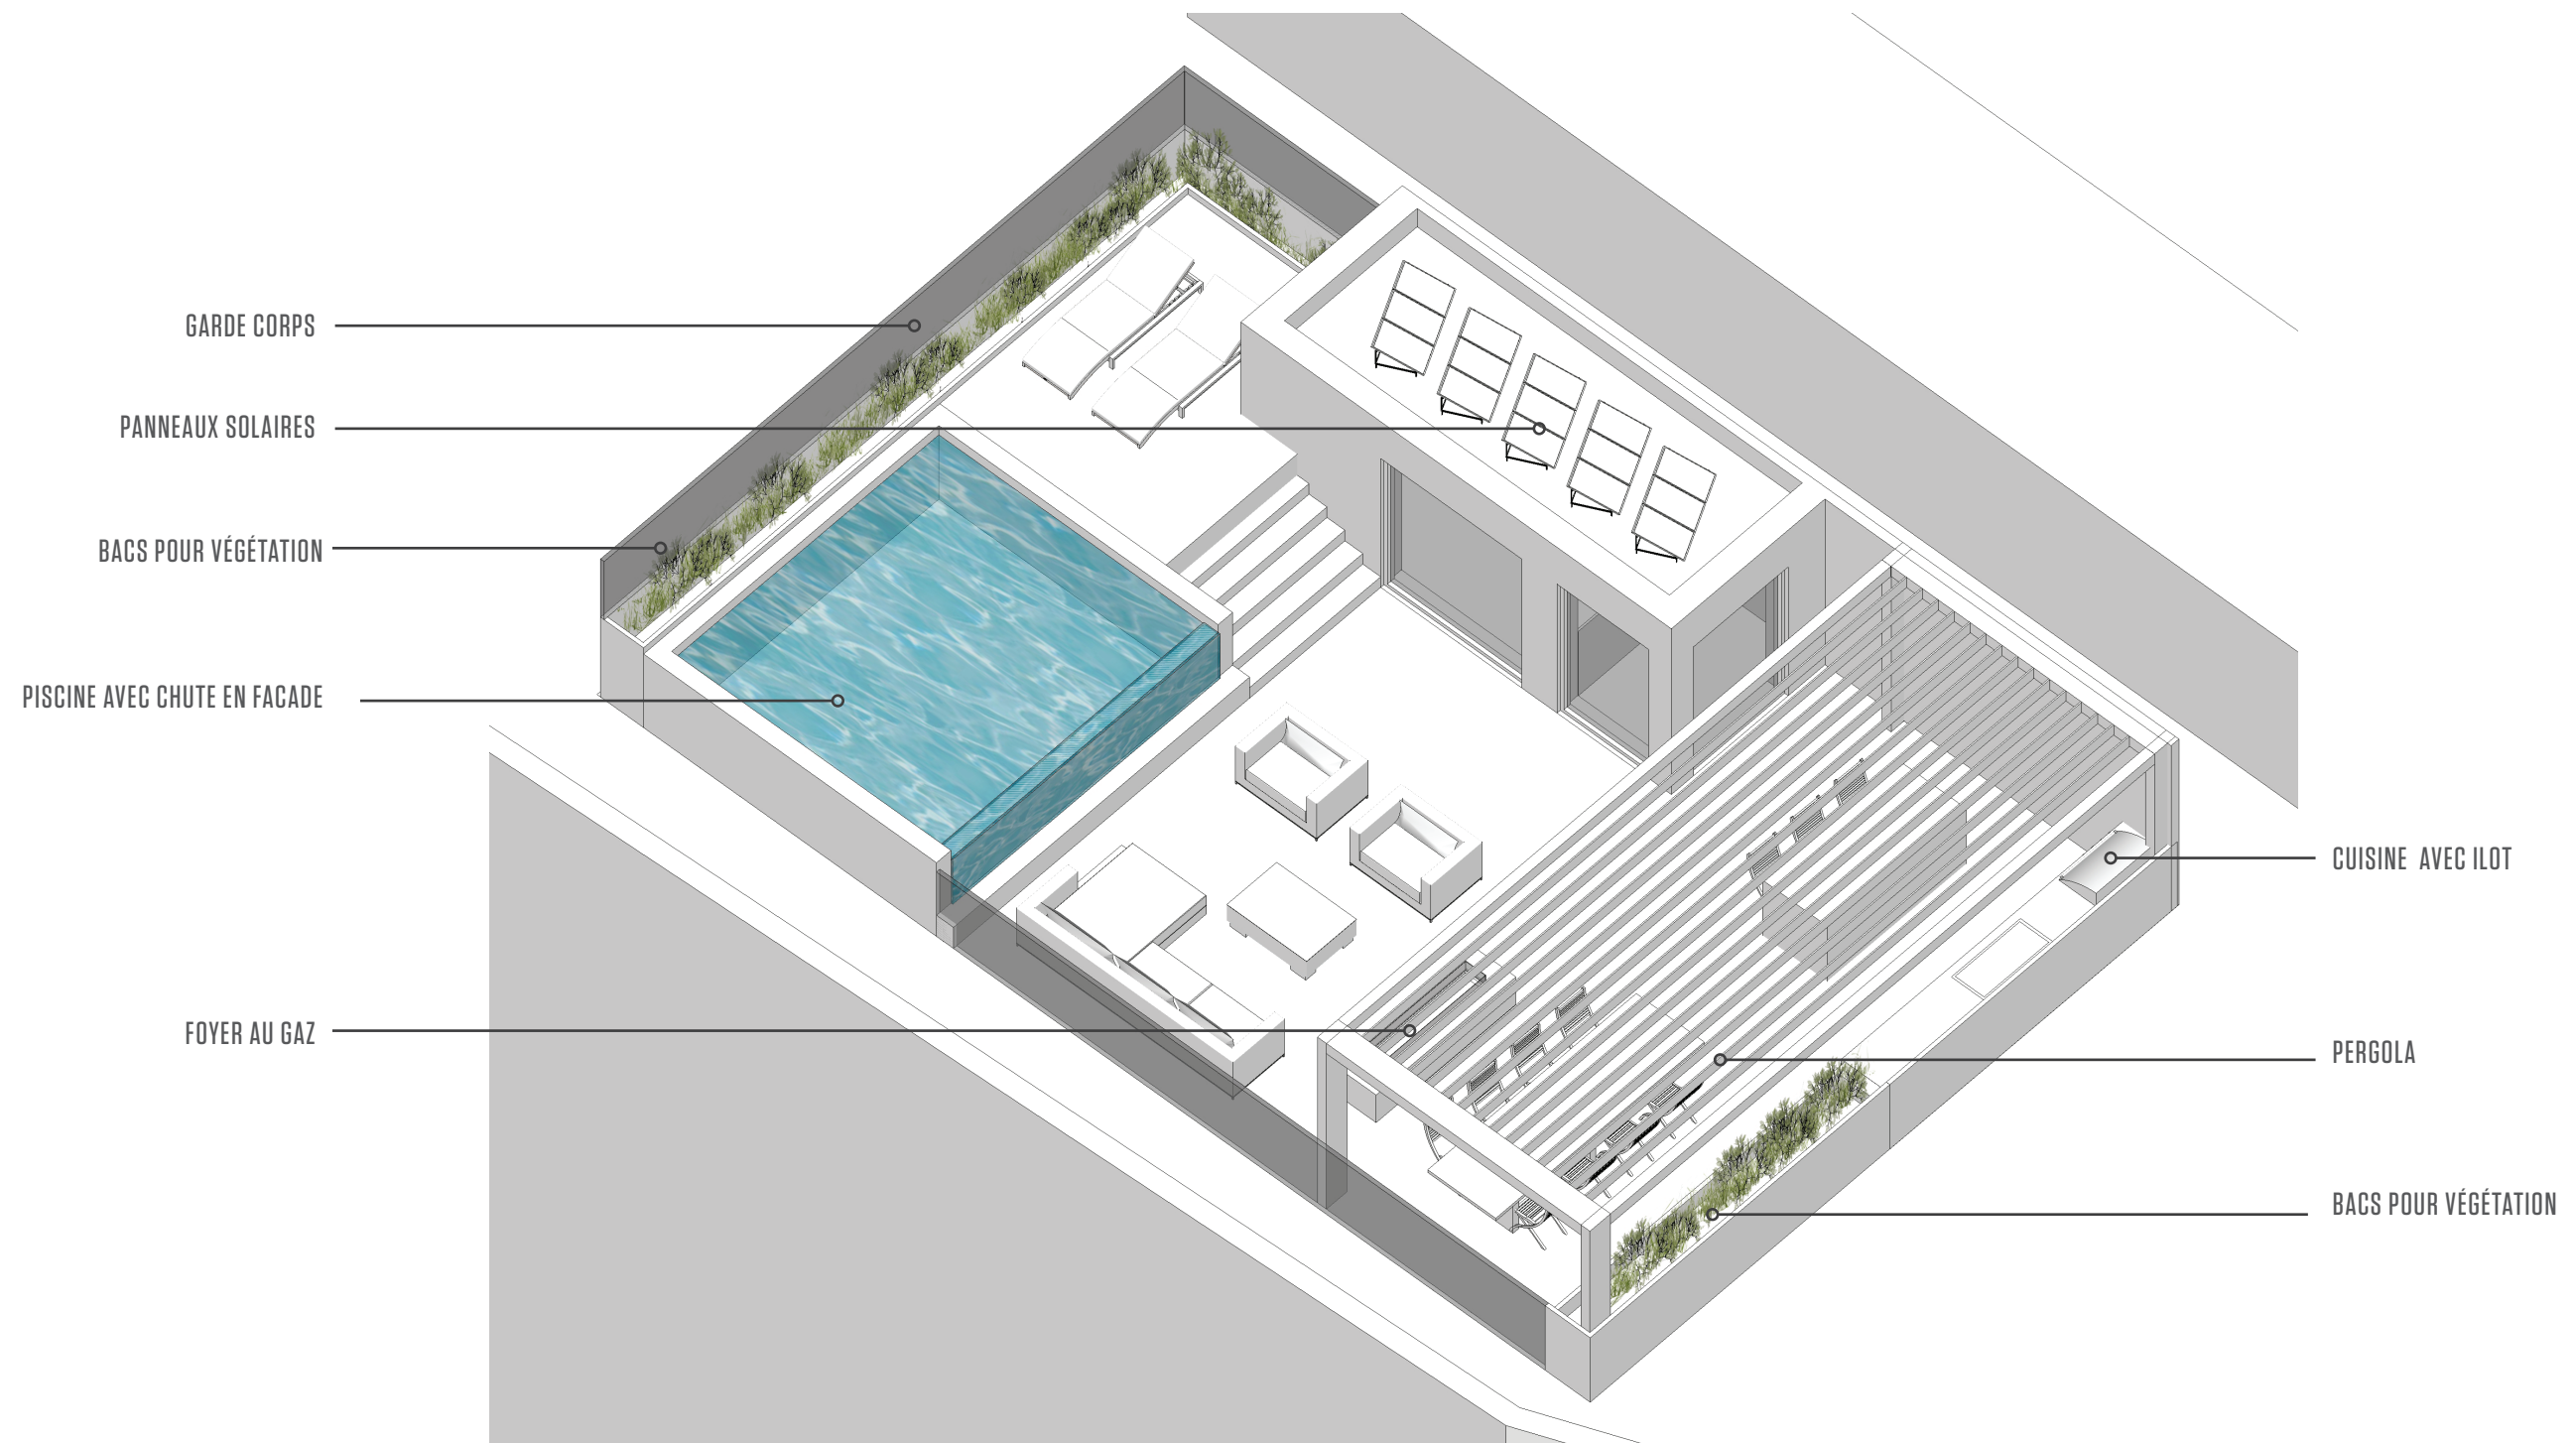



TAILLE DE LA PISCINE EST DE 13'-0" LARGE X 13'-0" LONG

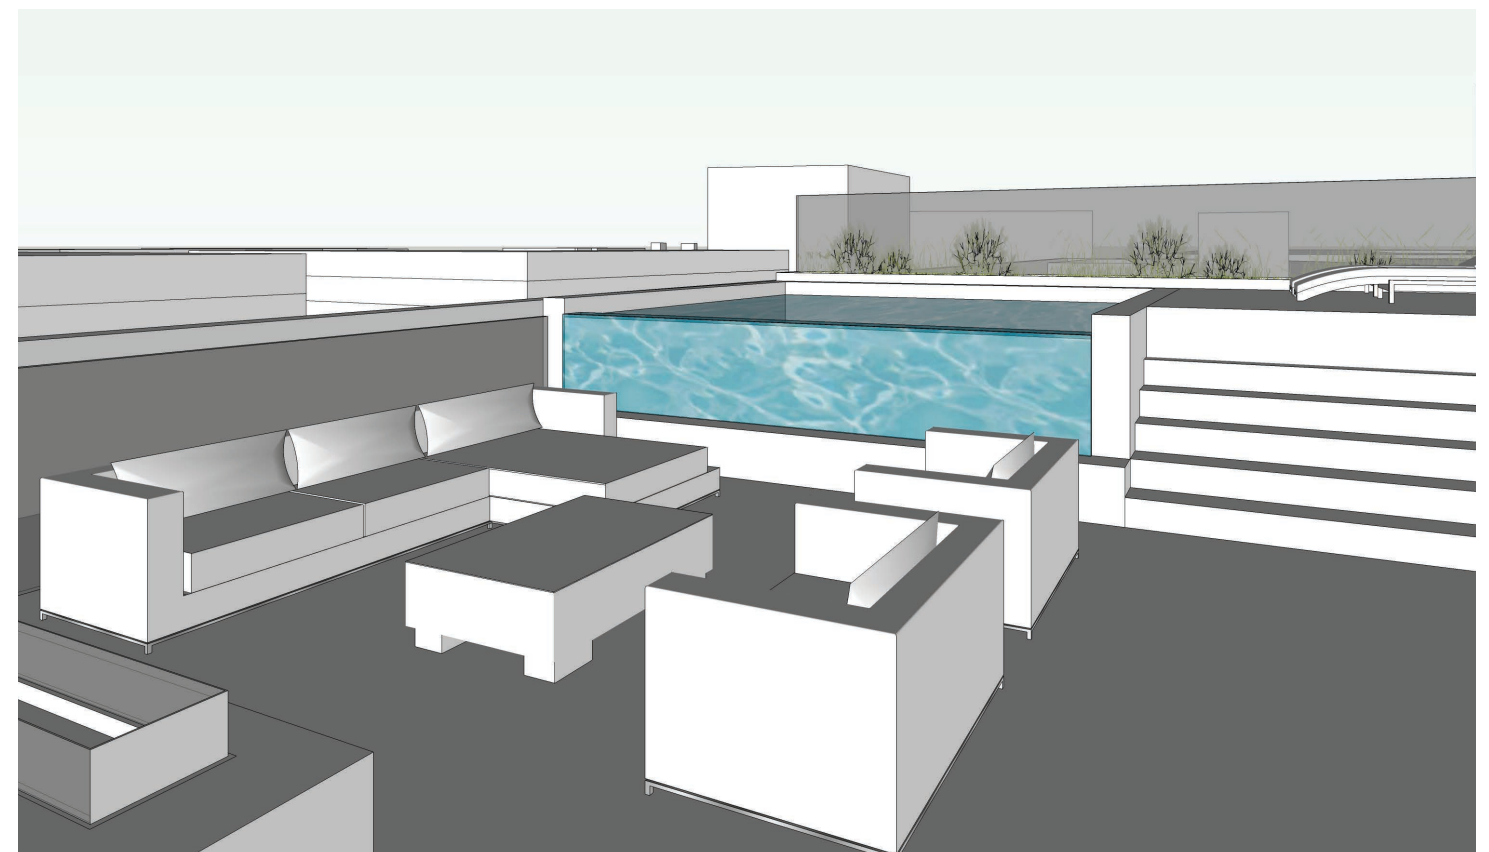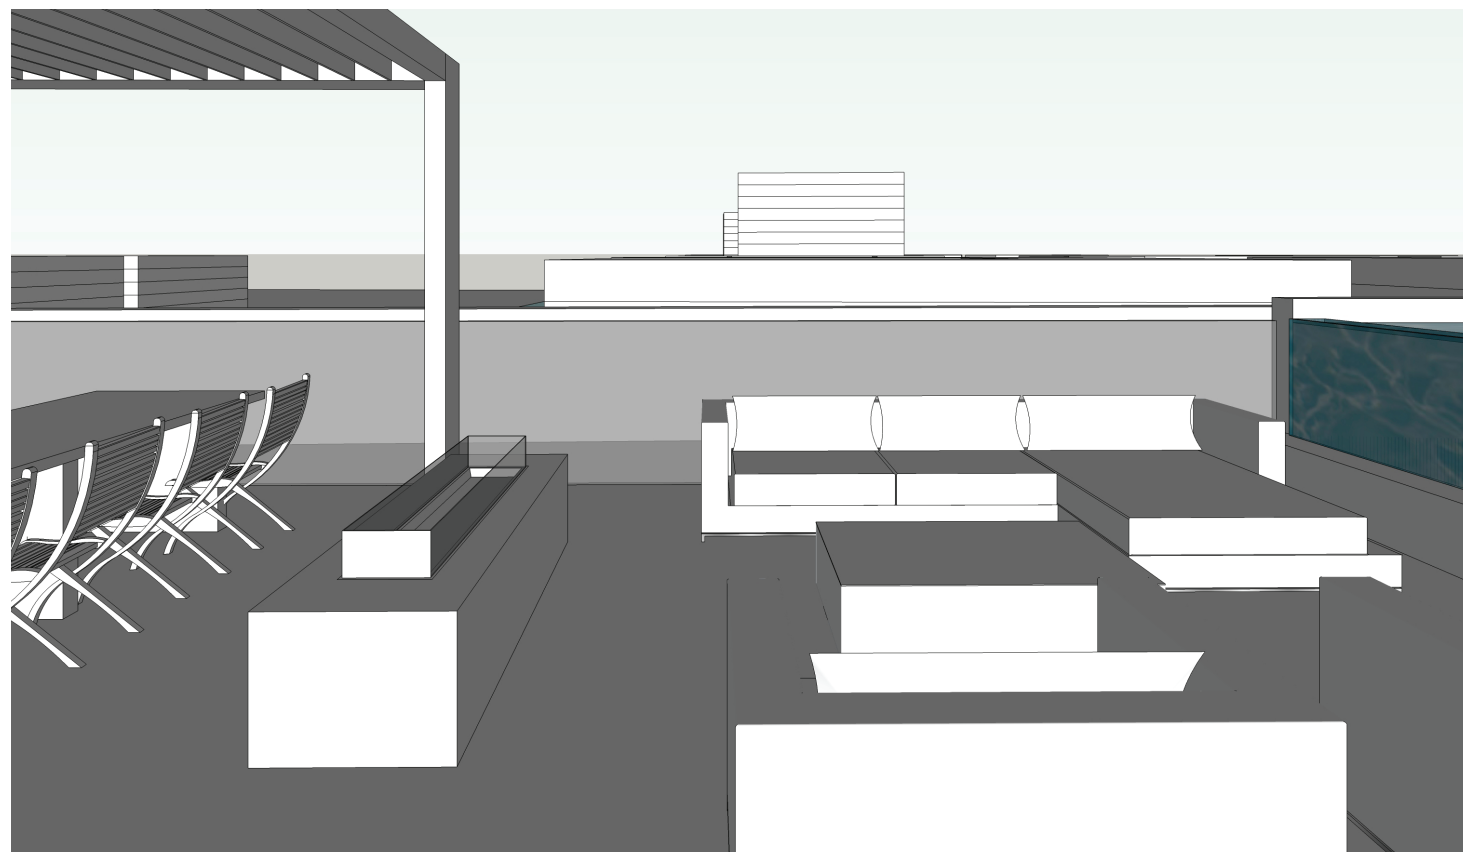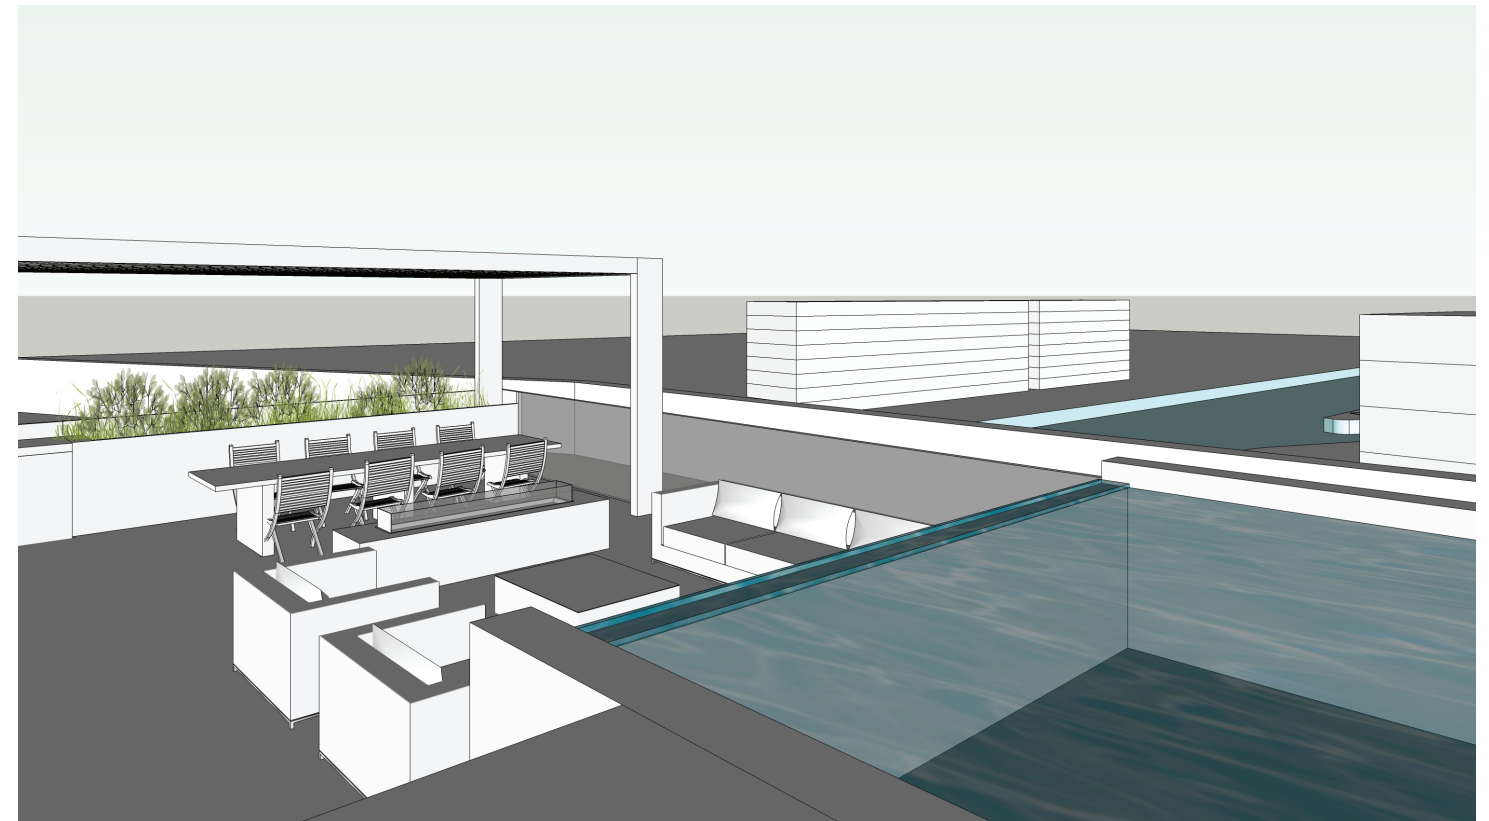

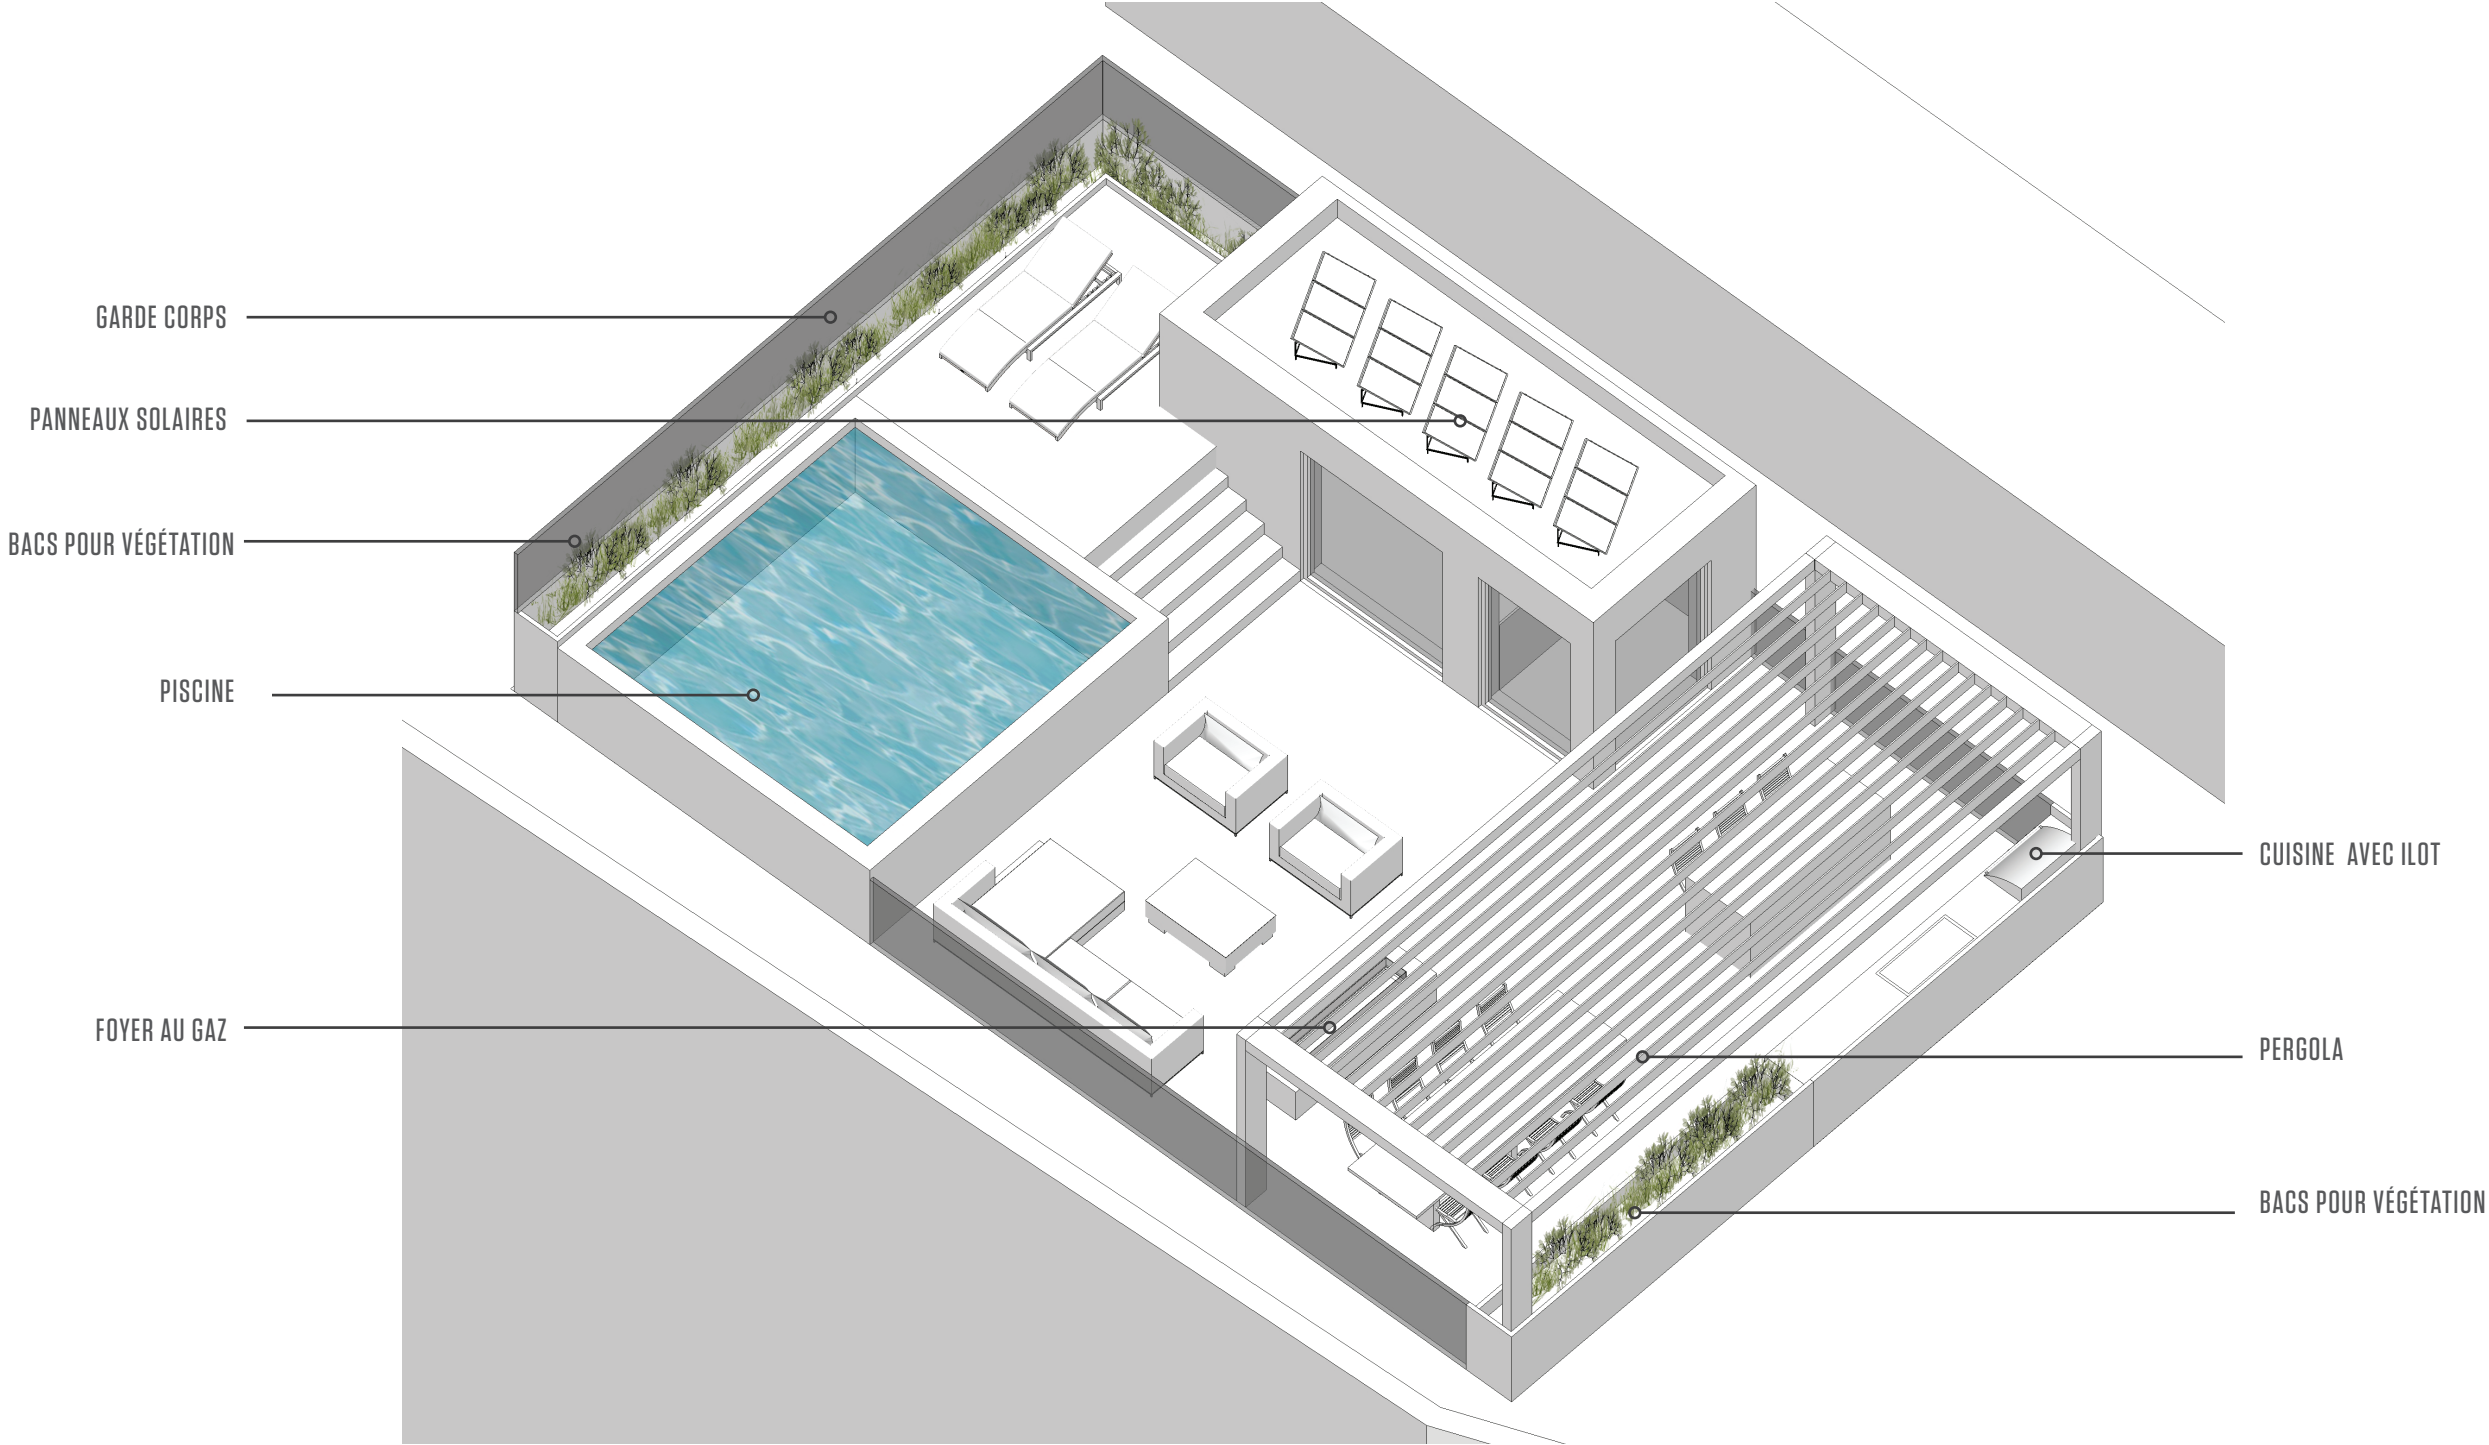

TAILLE DE LA PISCINE EST DE 13'-0" LARGE X 13'-0" LONG

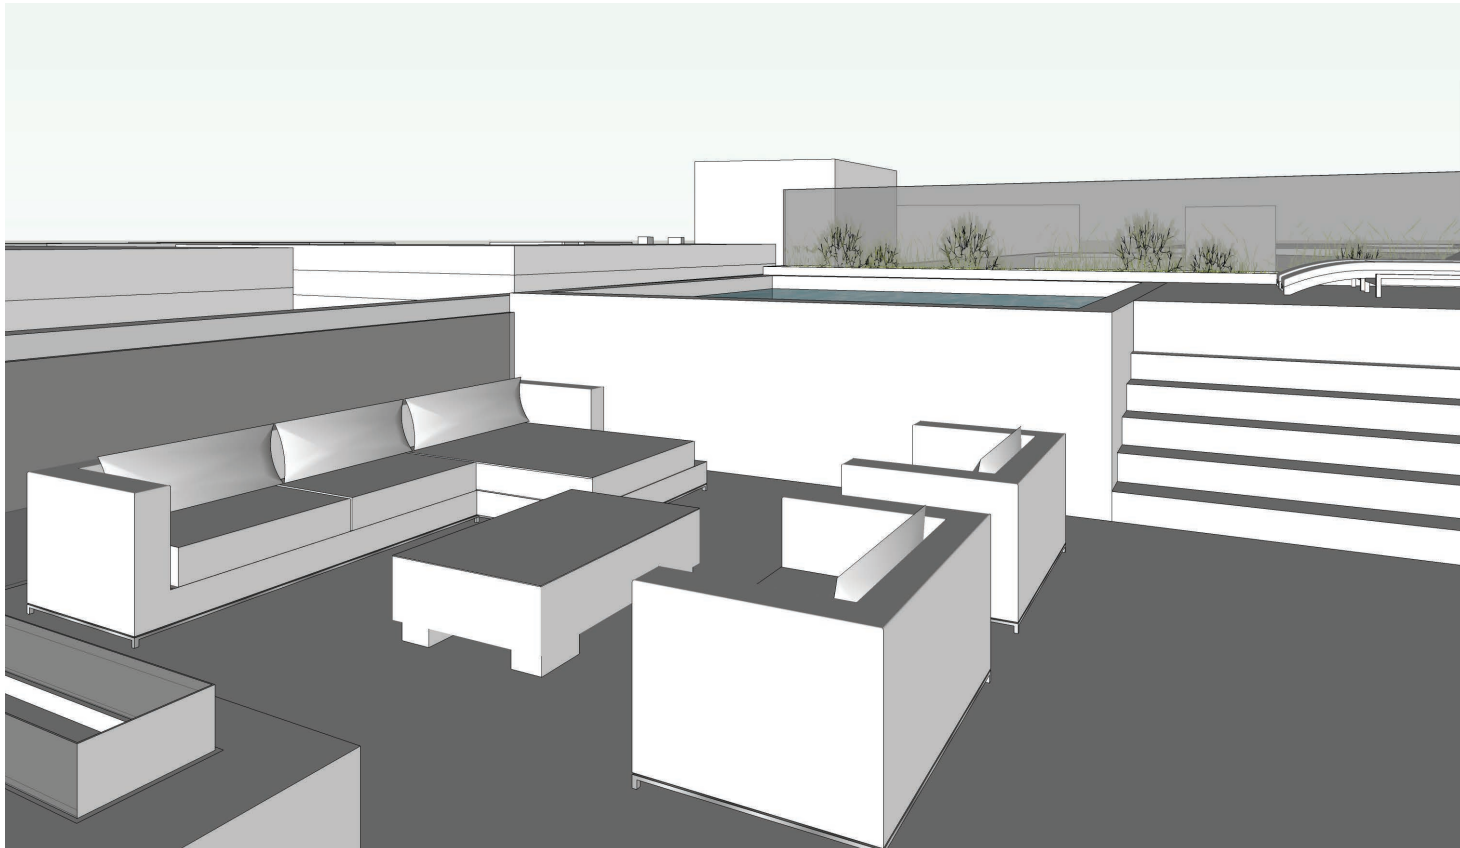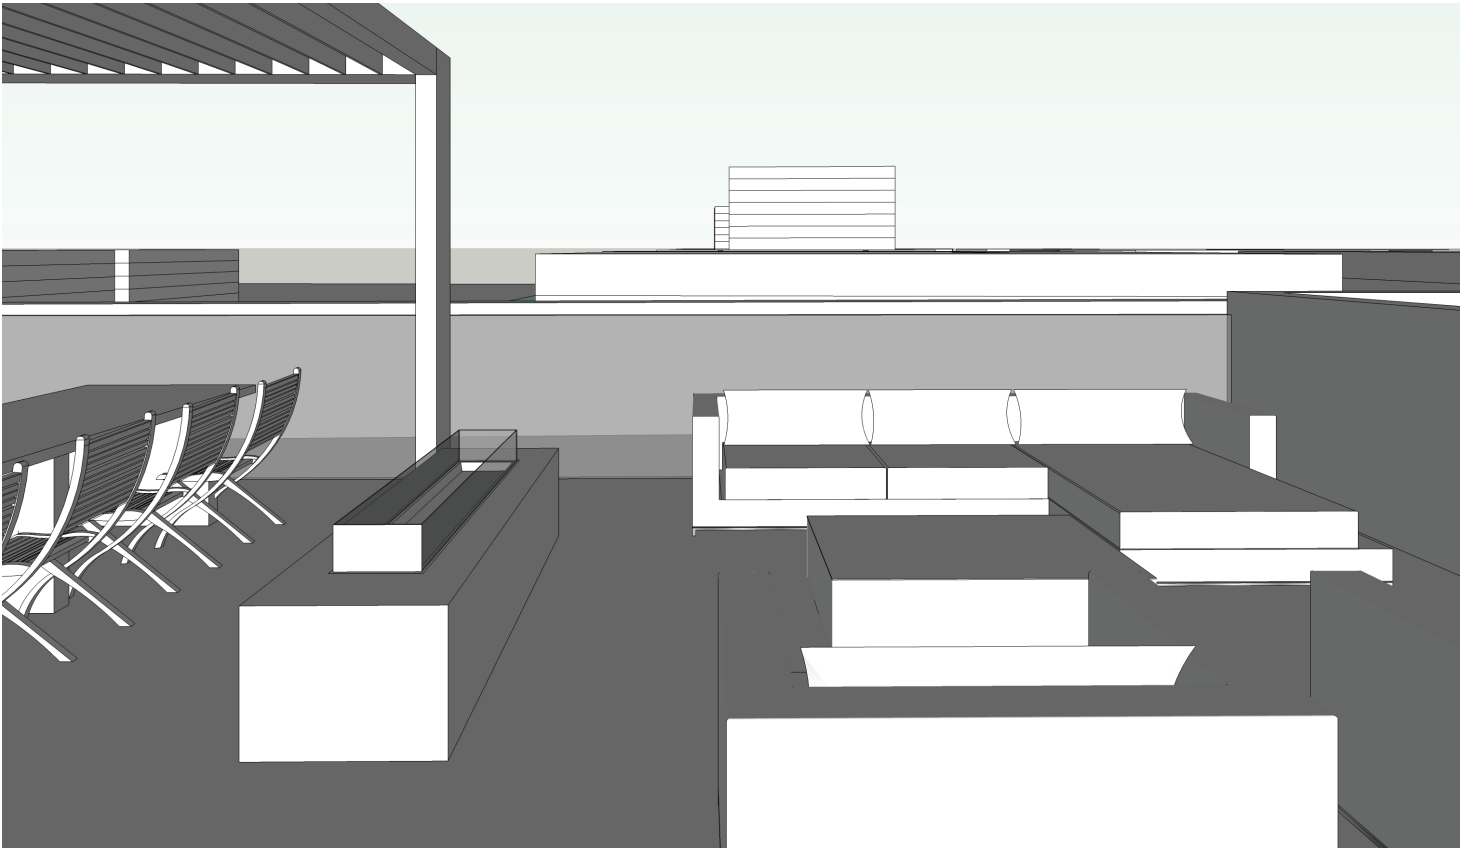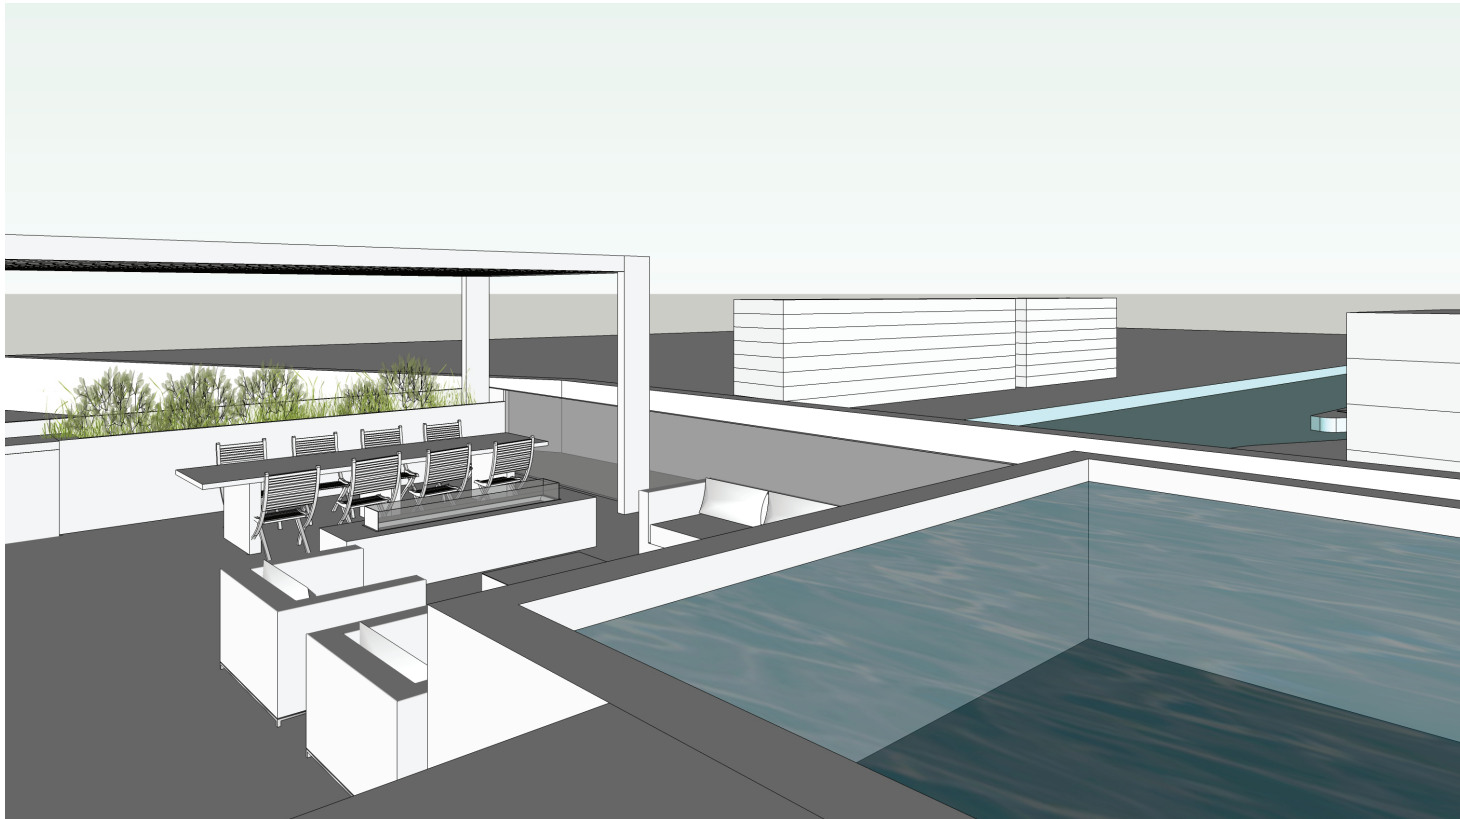


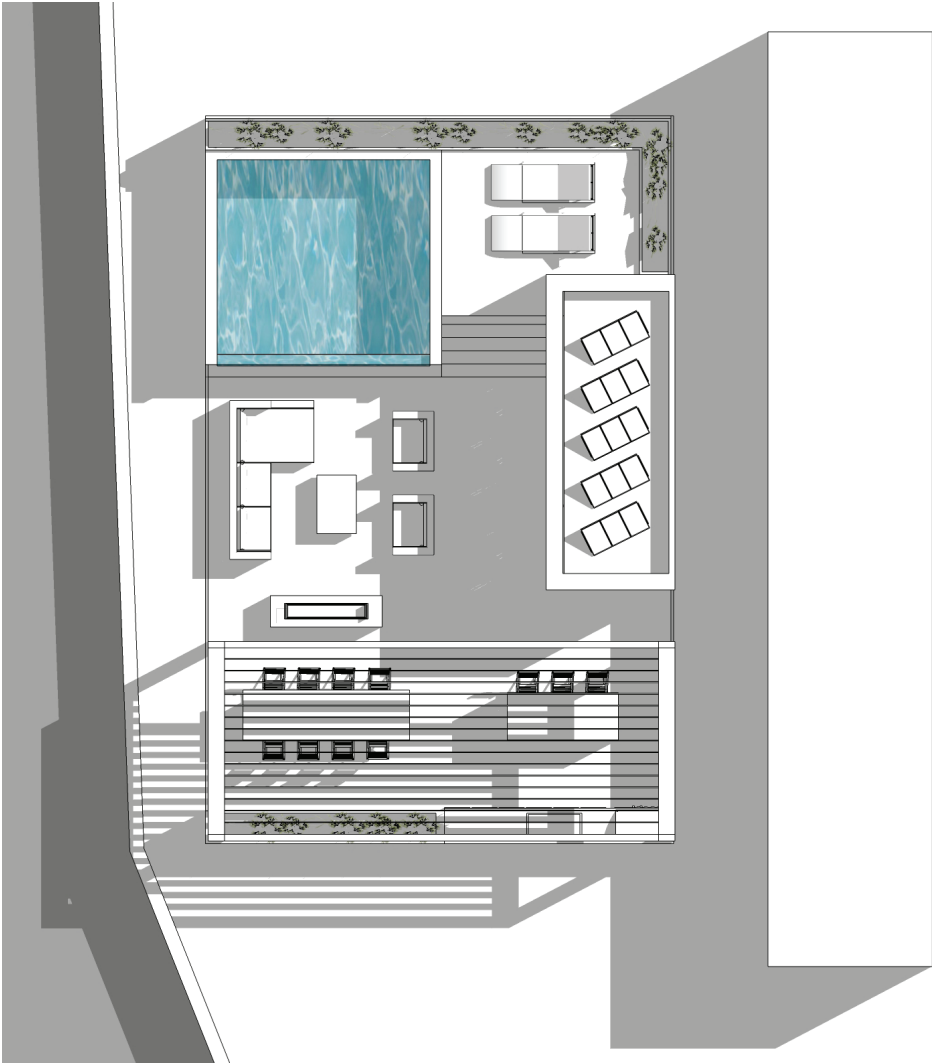

10 HRS



13 HRS

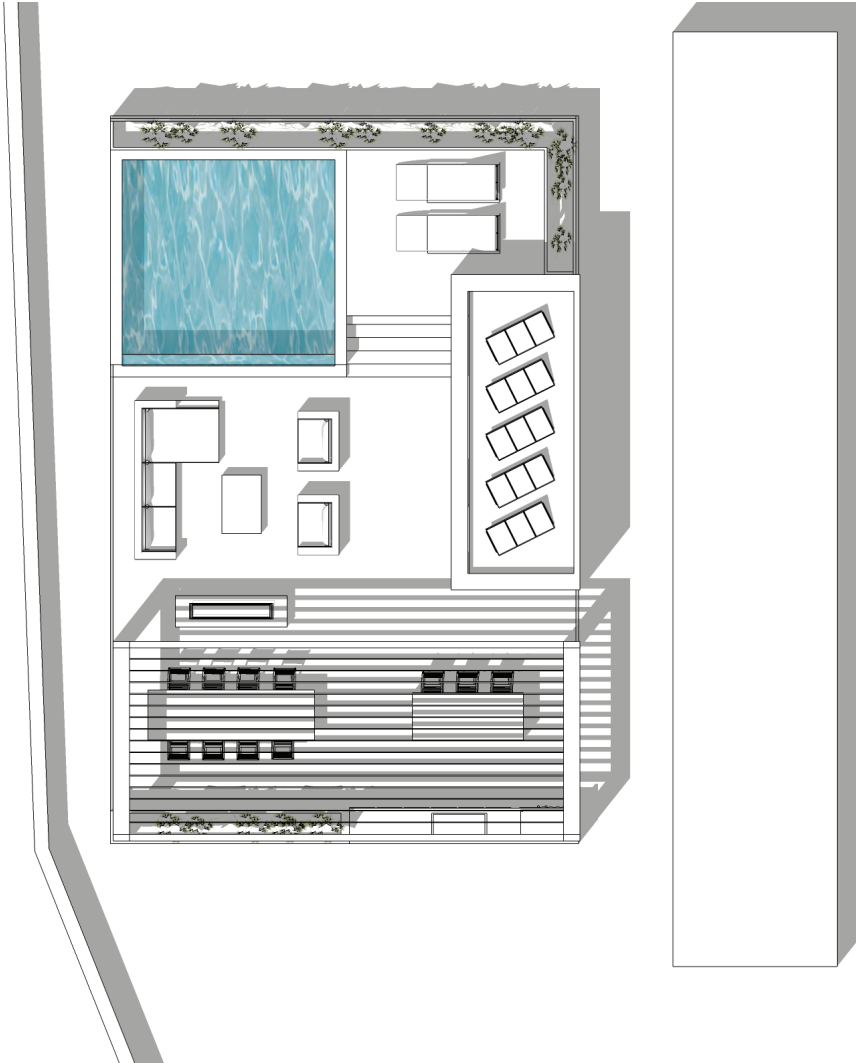

16 HRS



